





3. melléklet a 20/2019. (XI. 26.) önkormányzati rendelethez

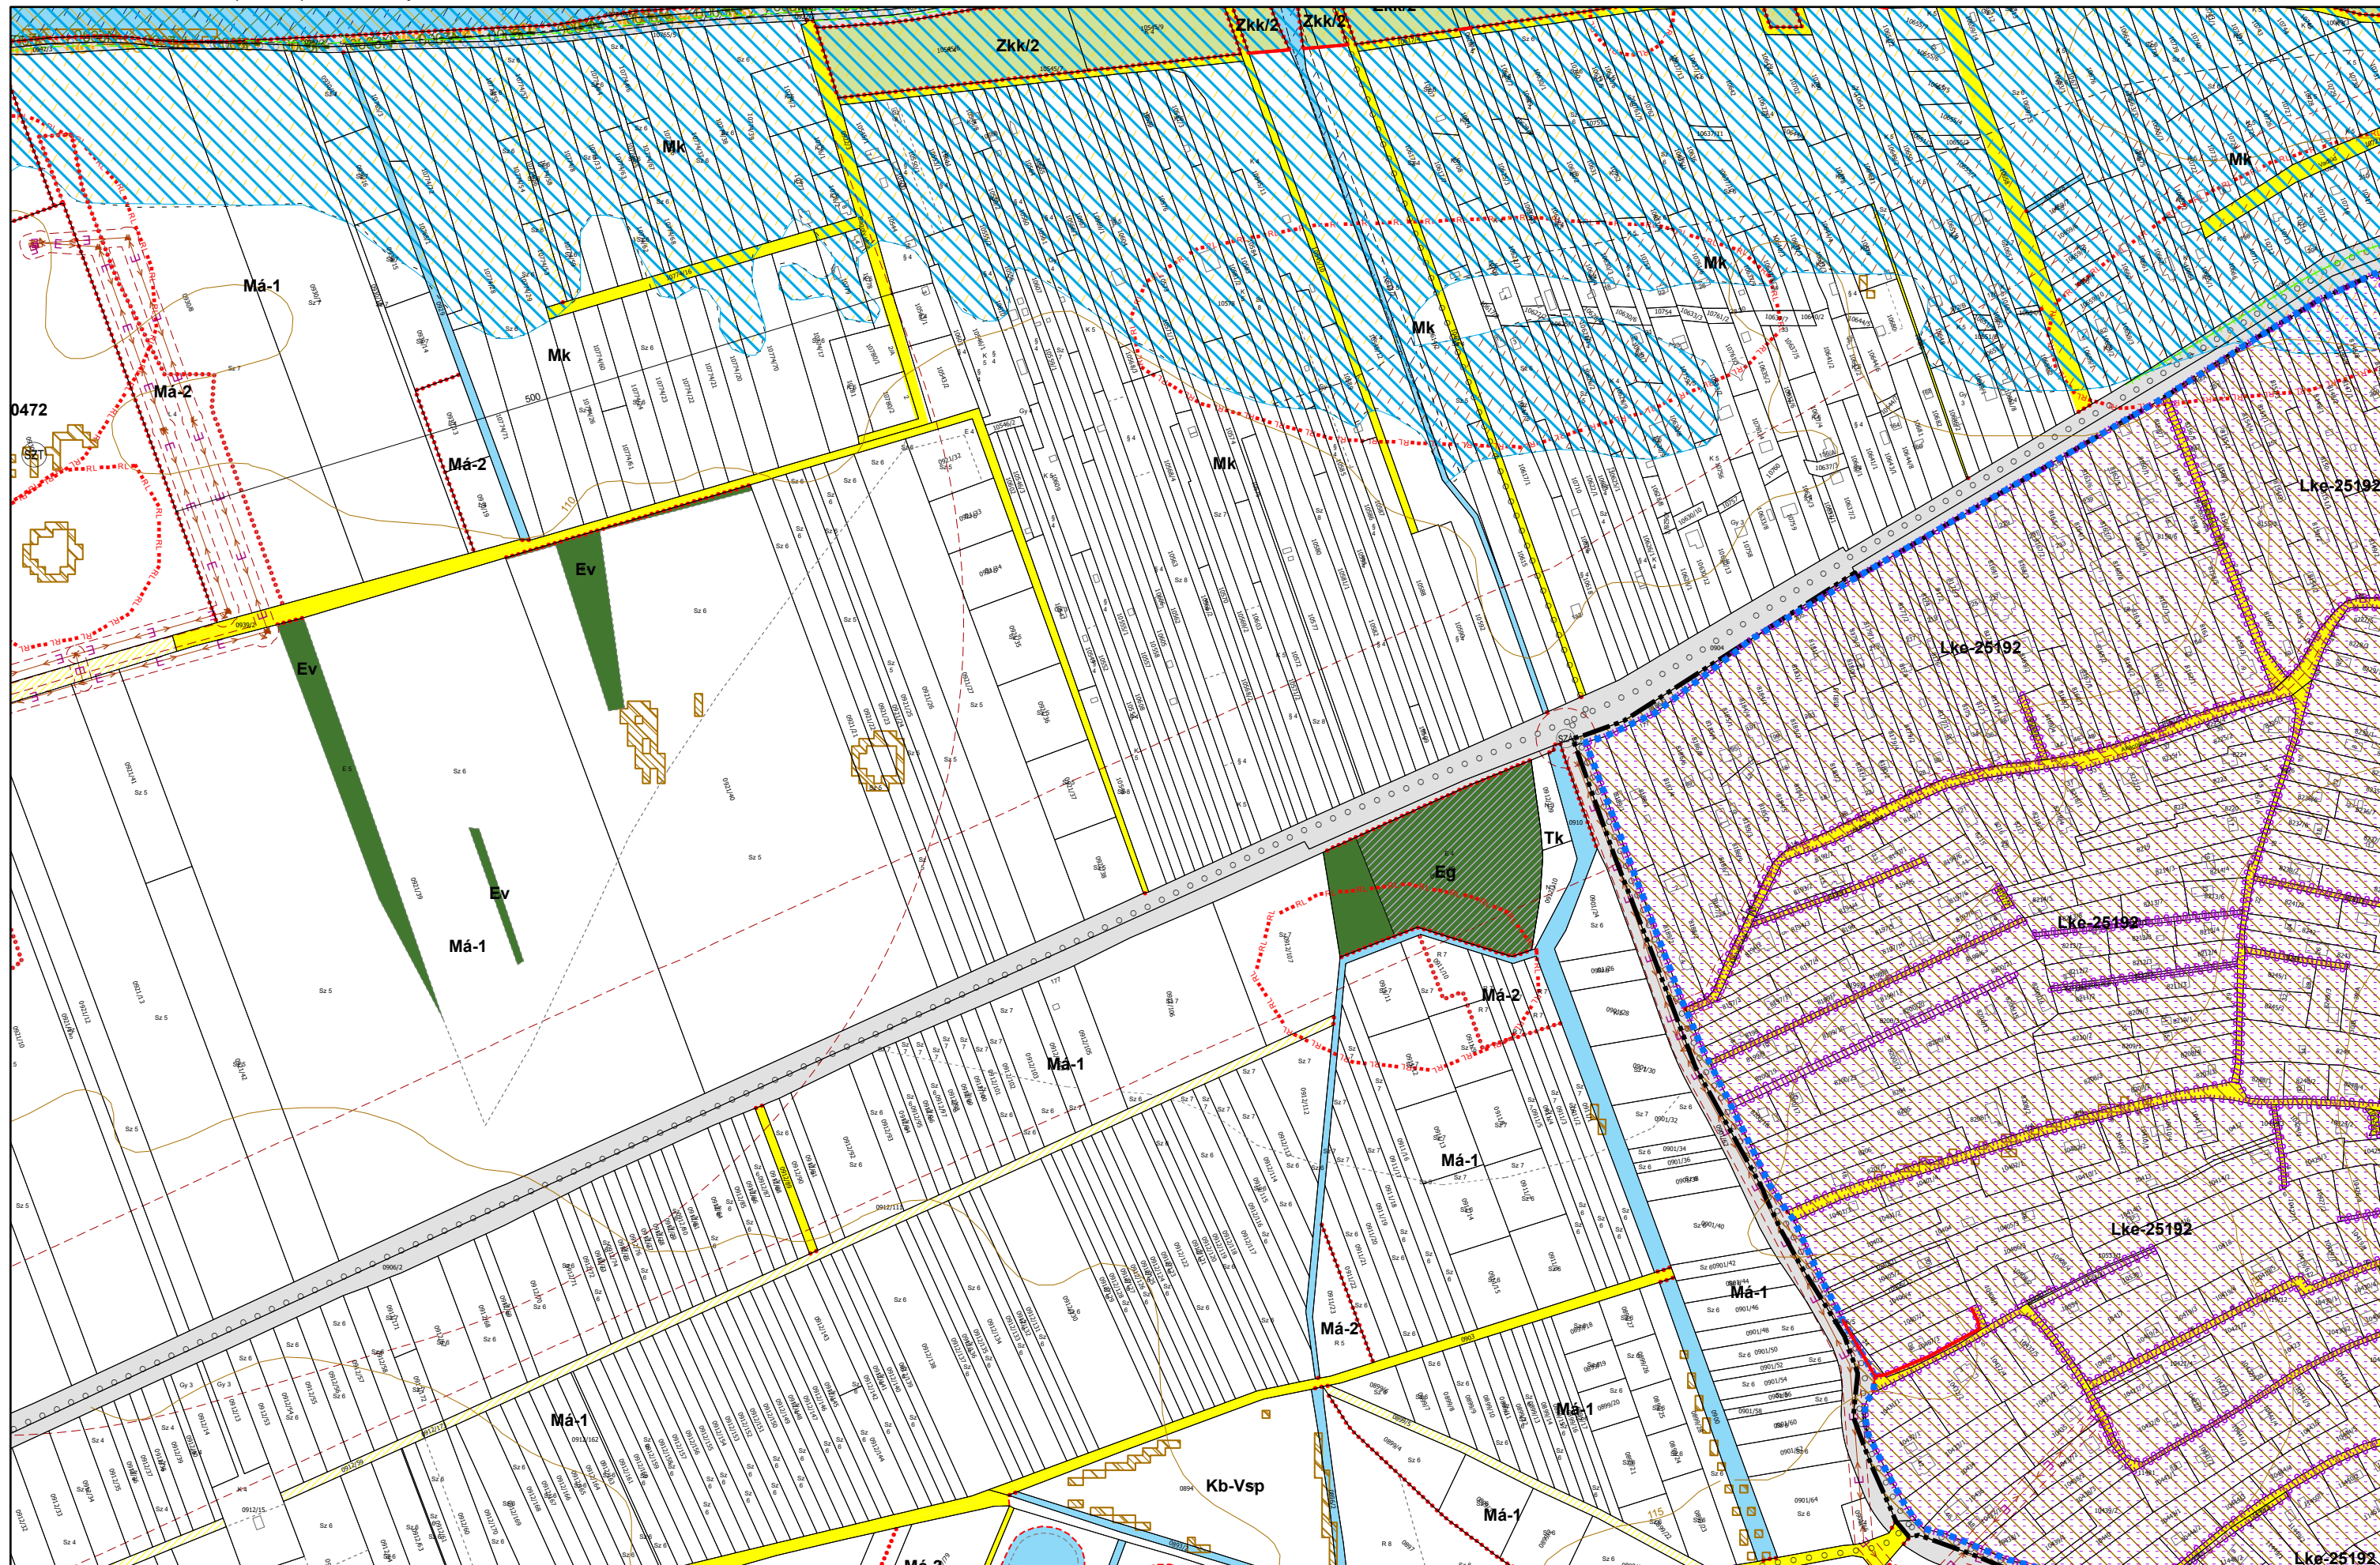


3. melléklet a 20/2019. (XI. 26.) önkormányzati rendelethez

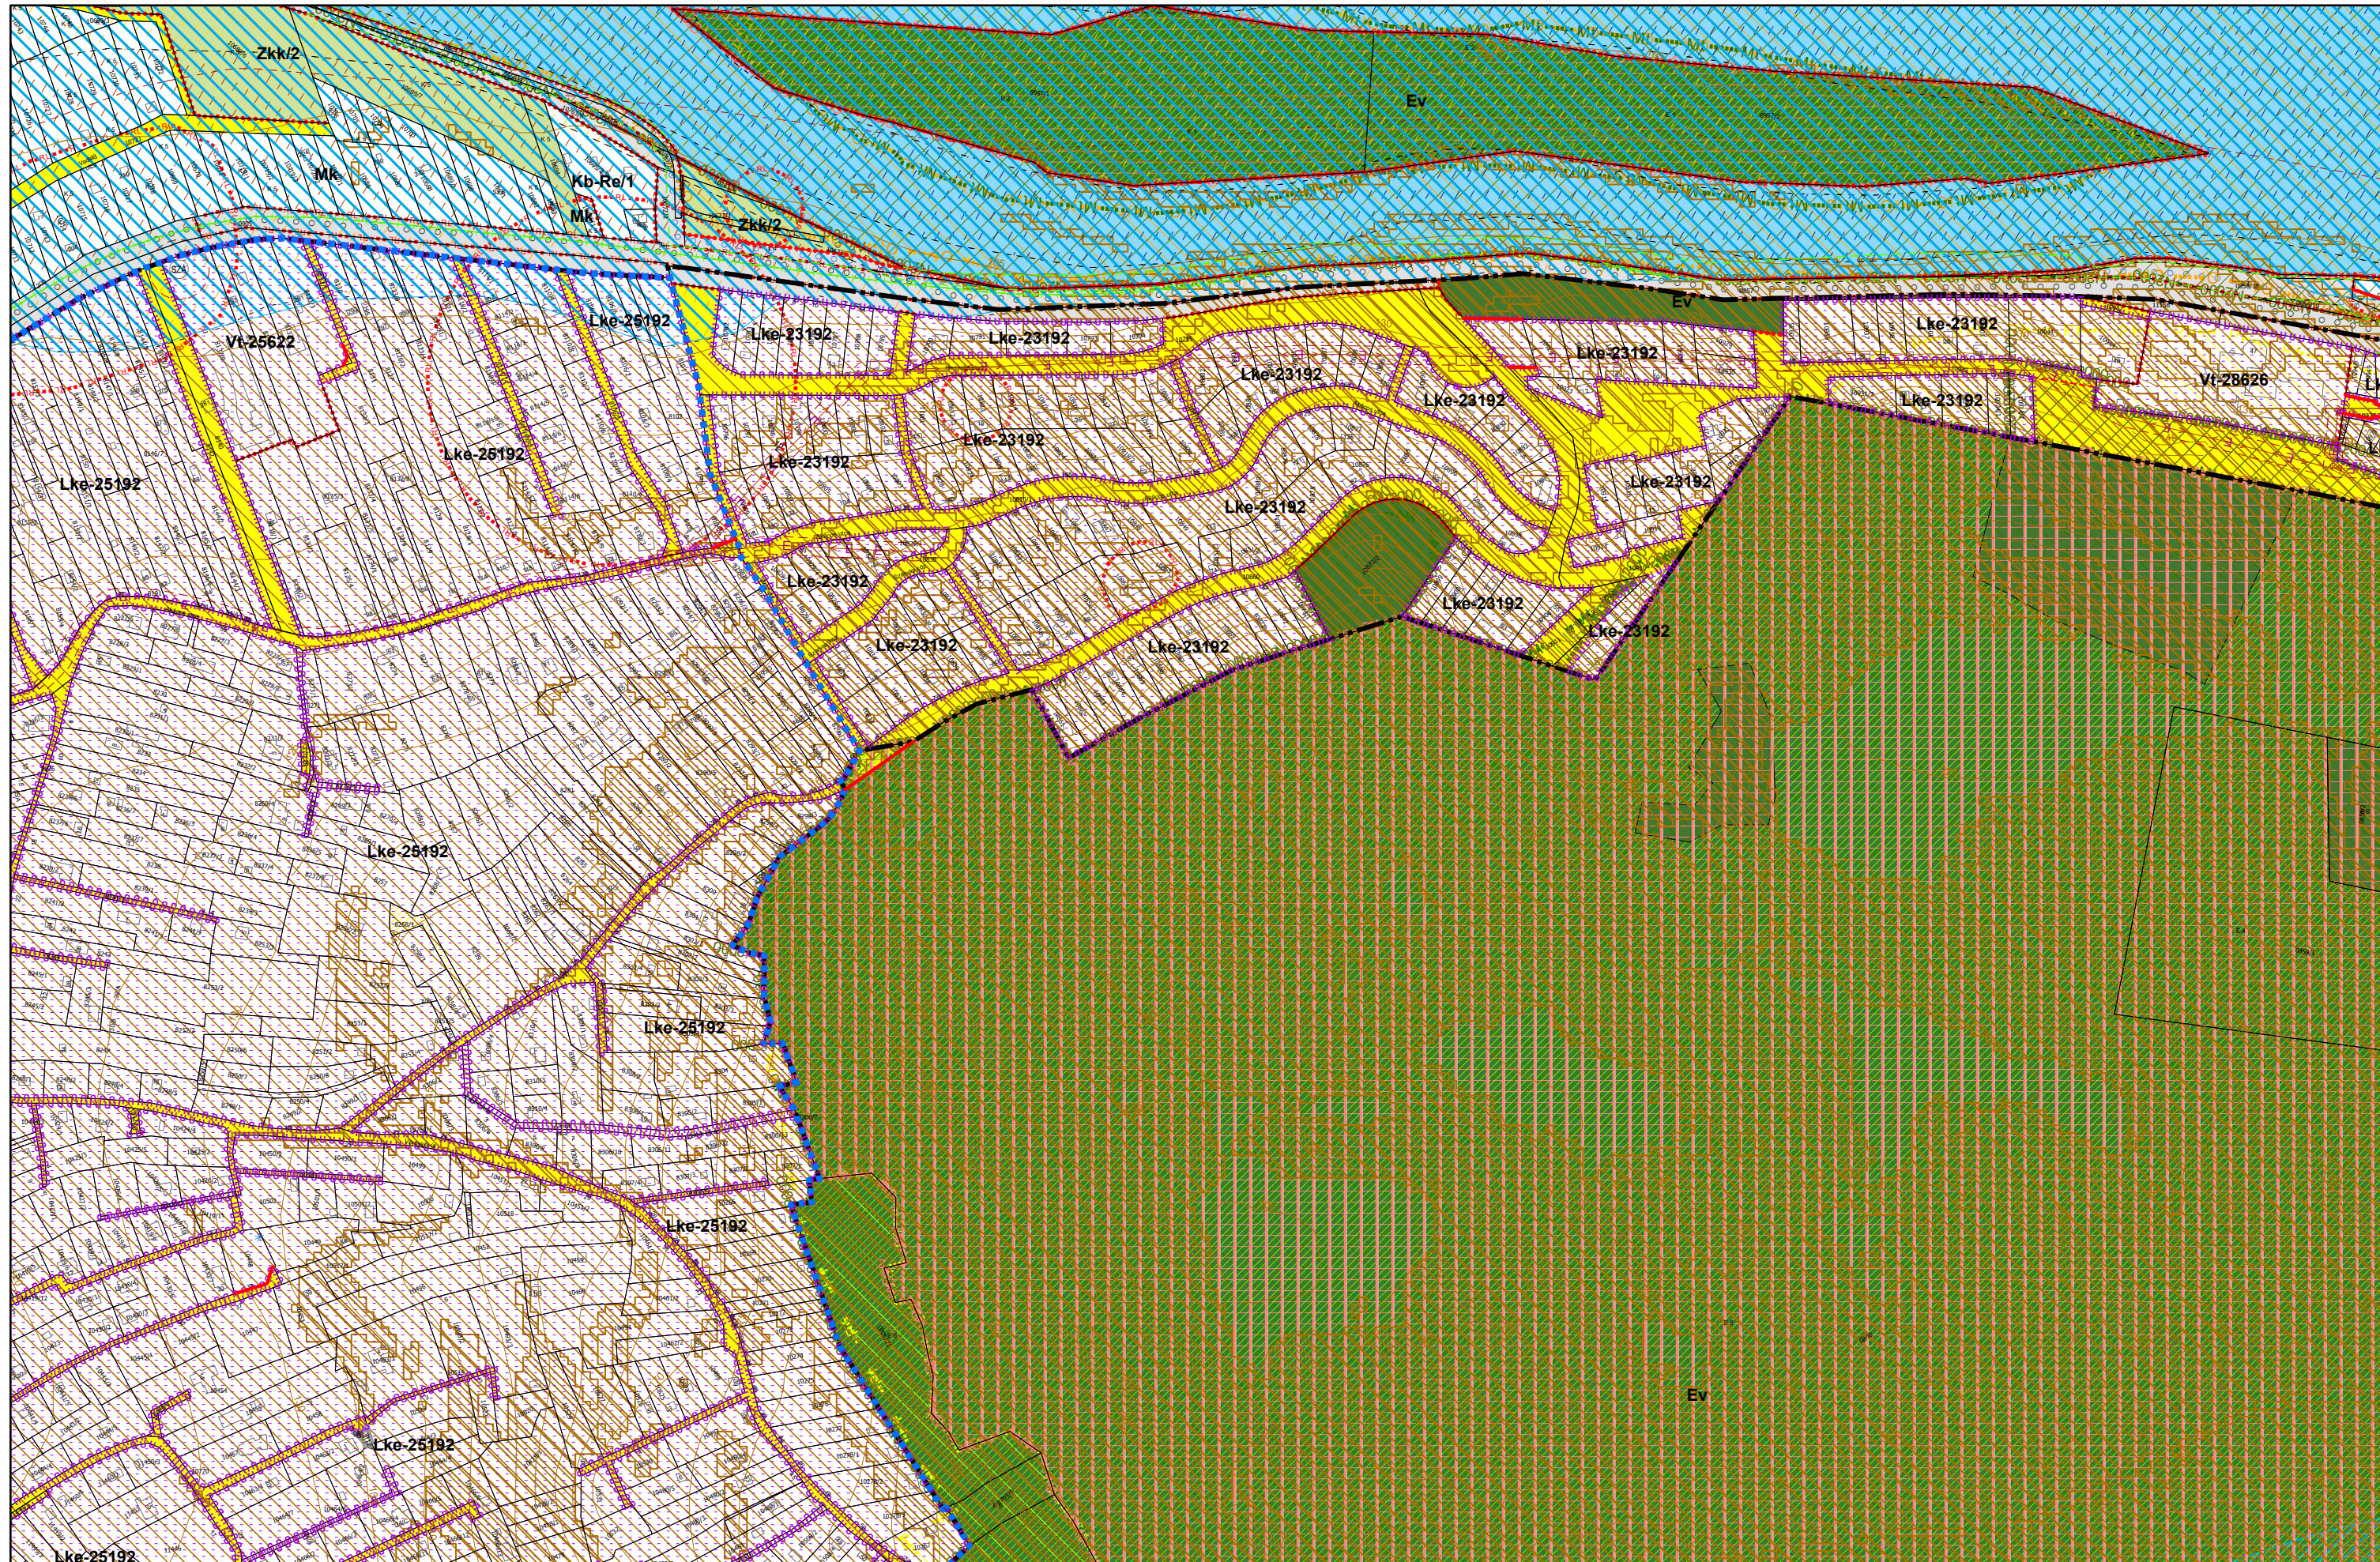

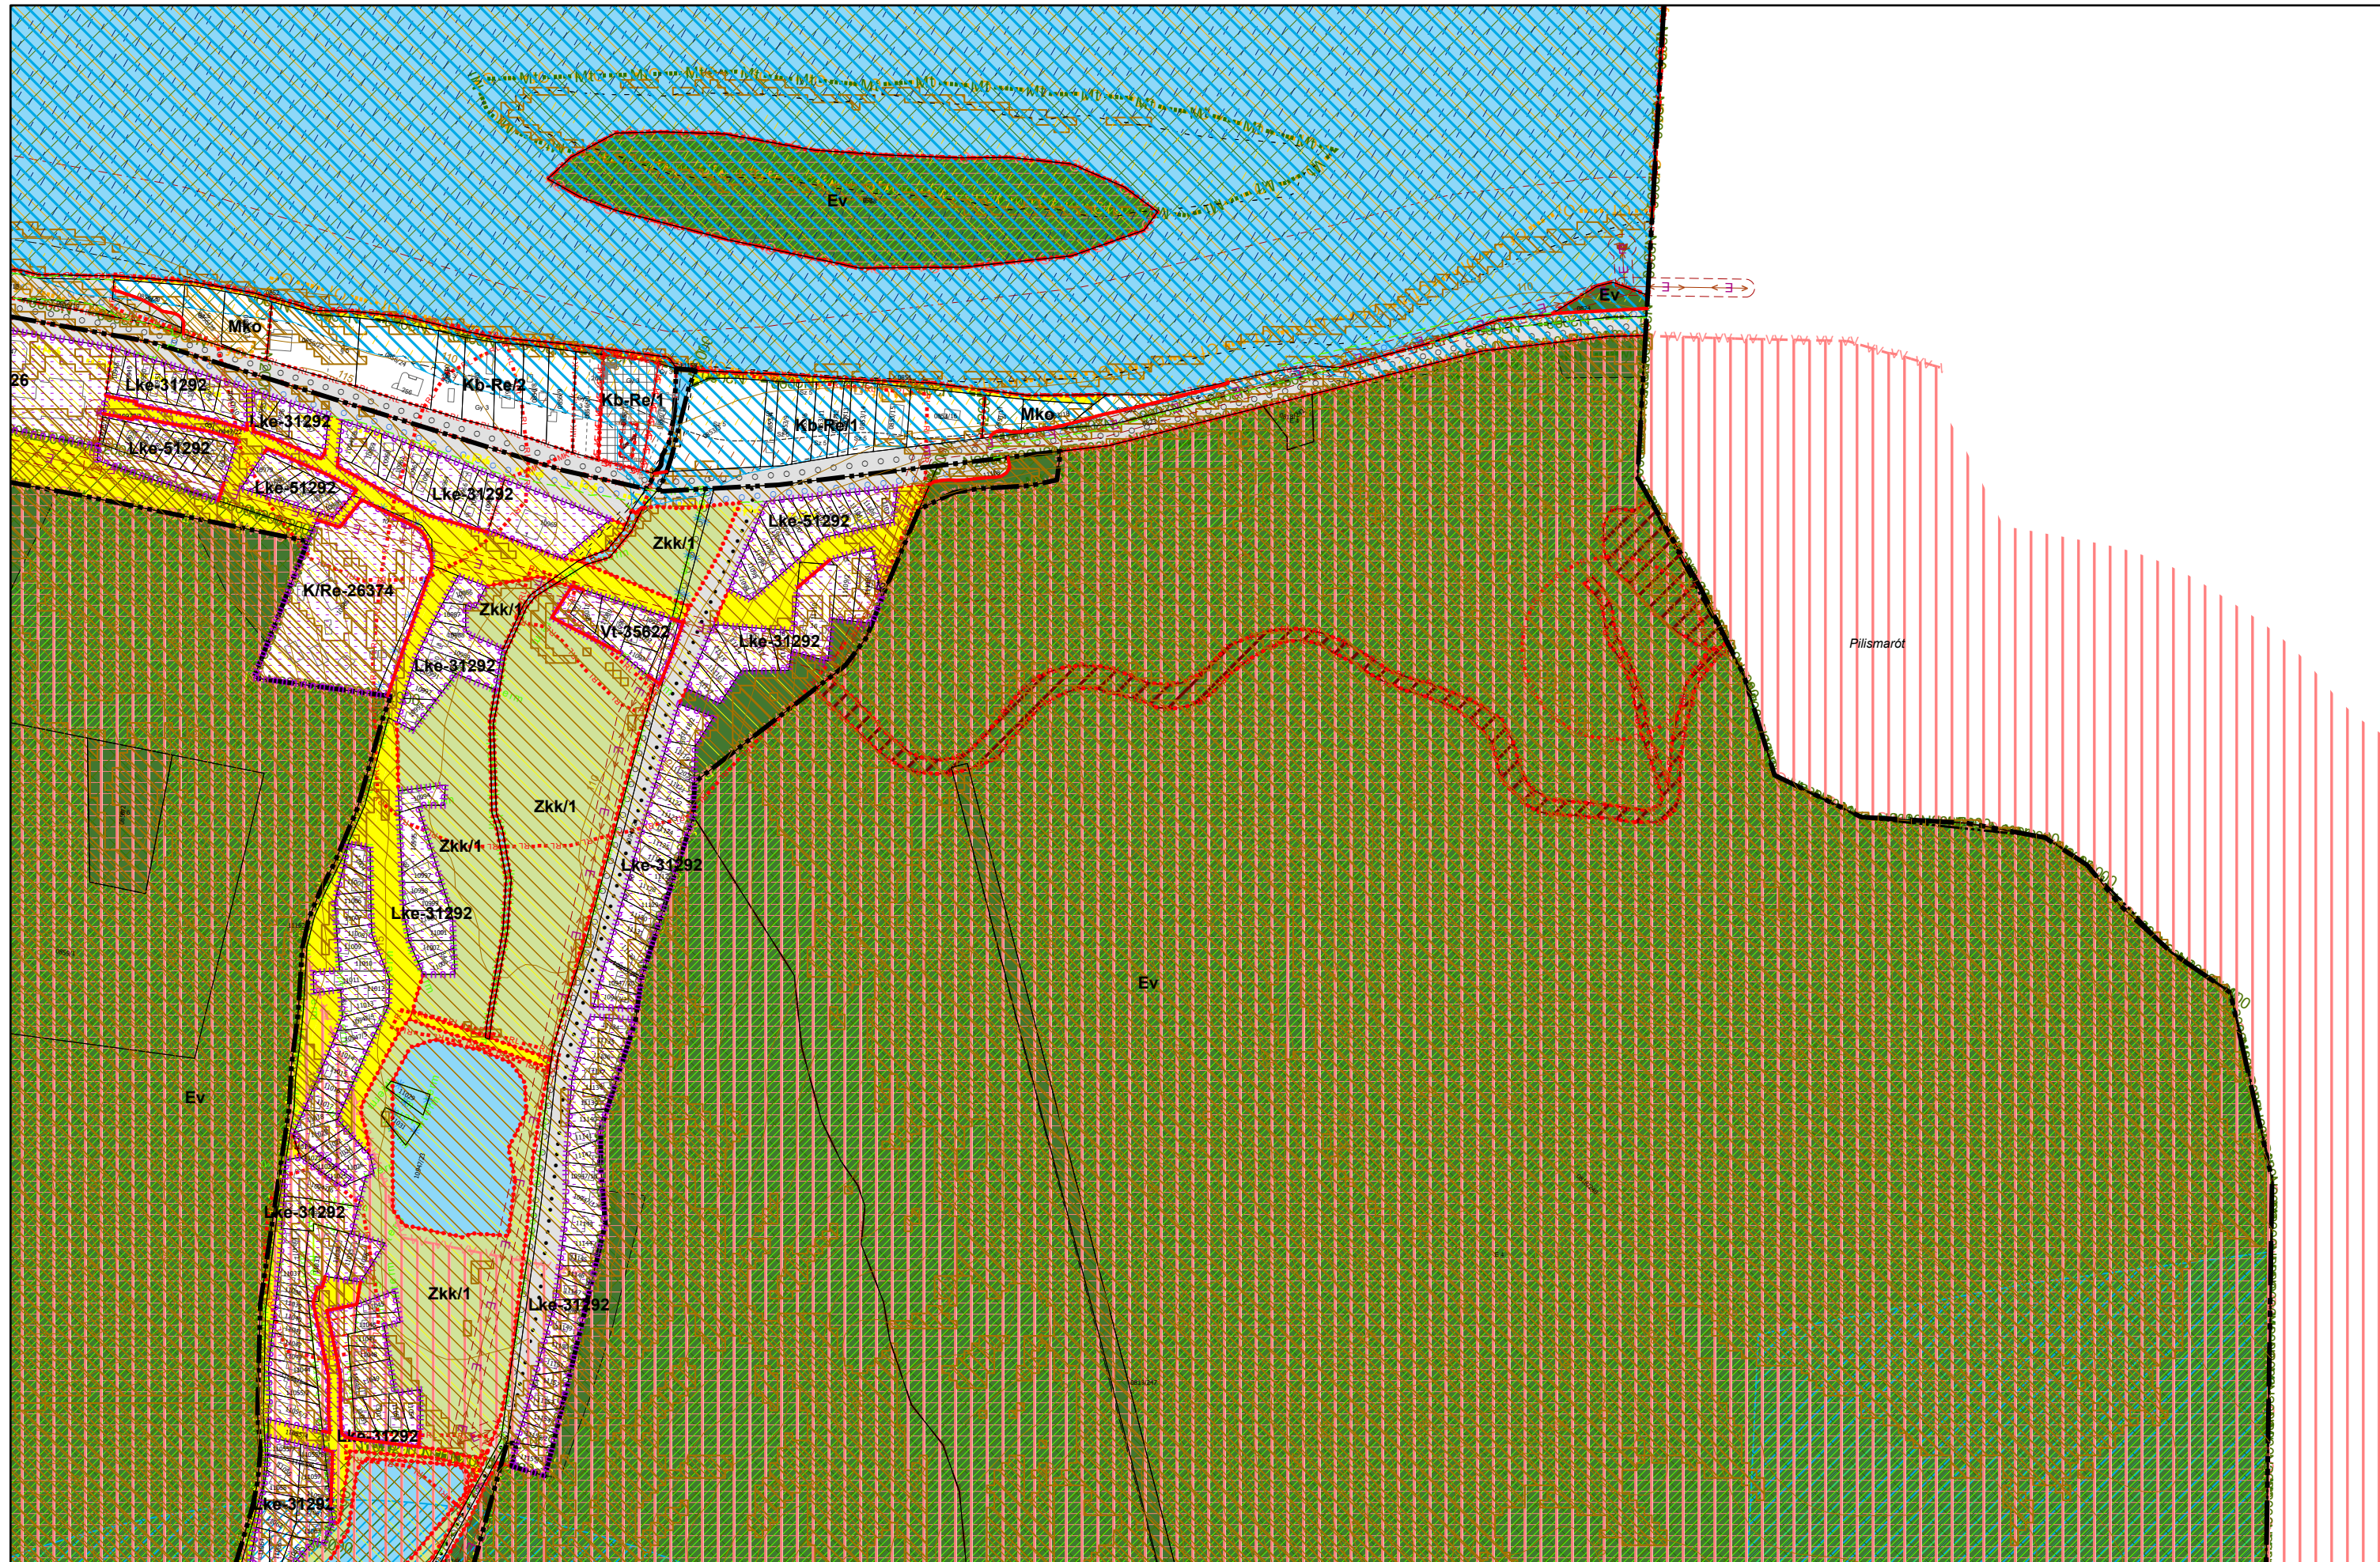

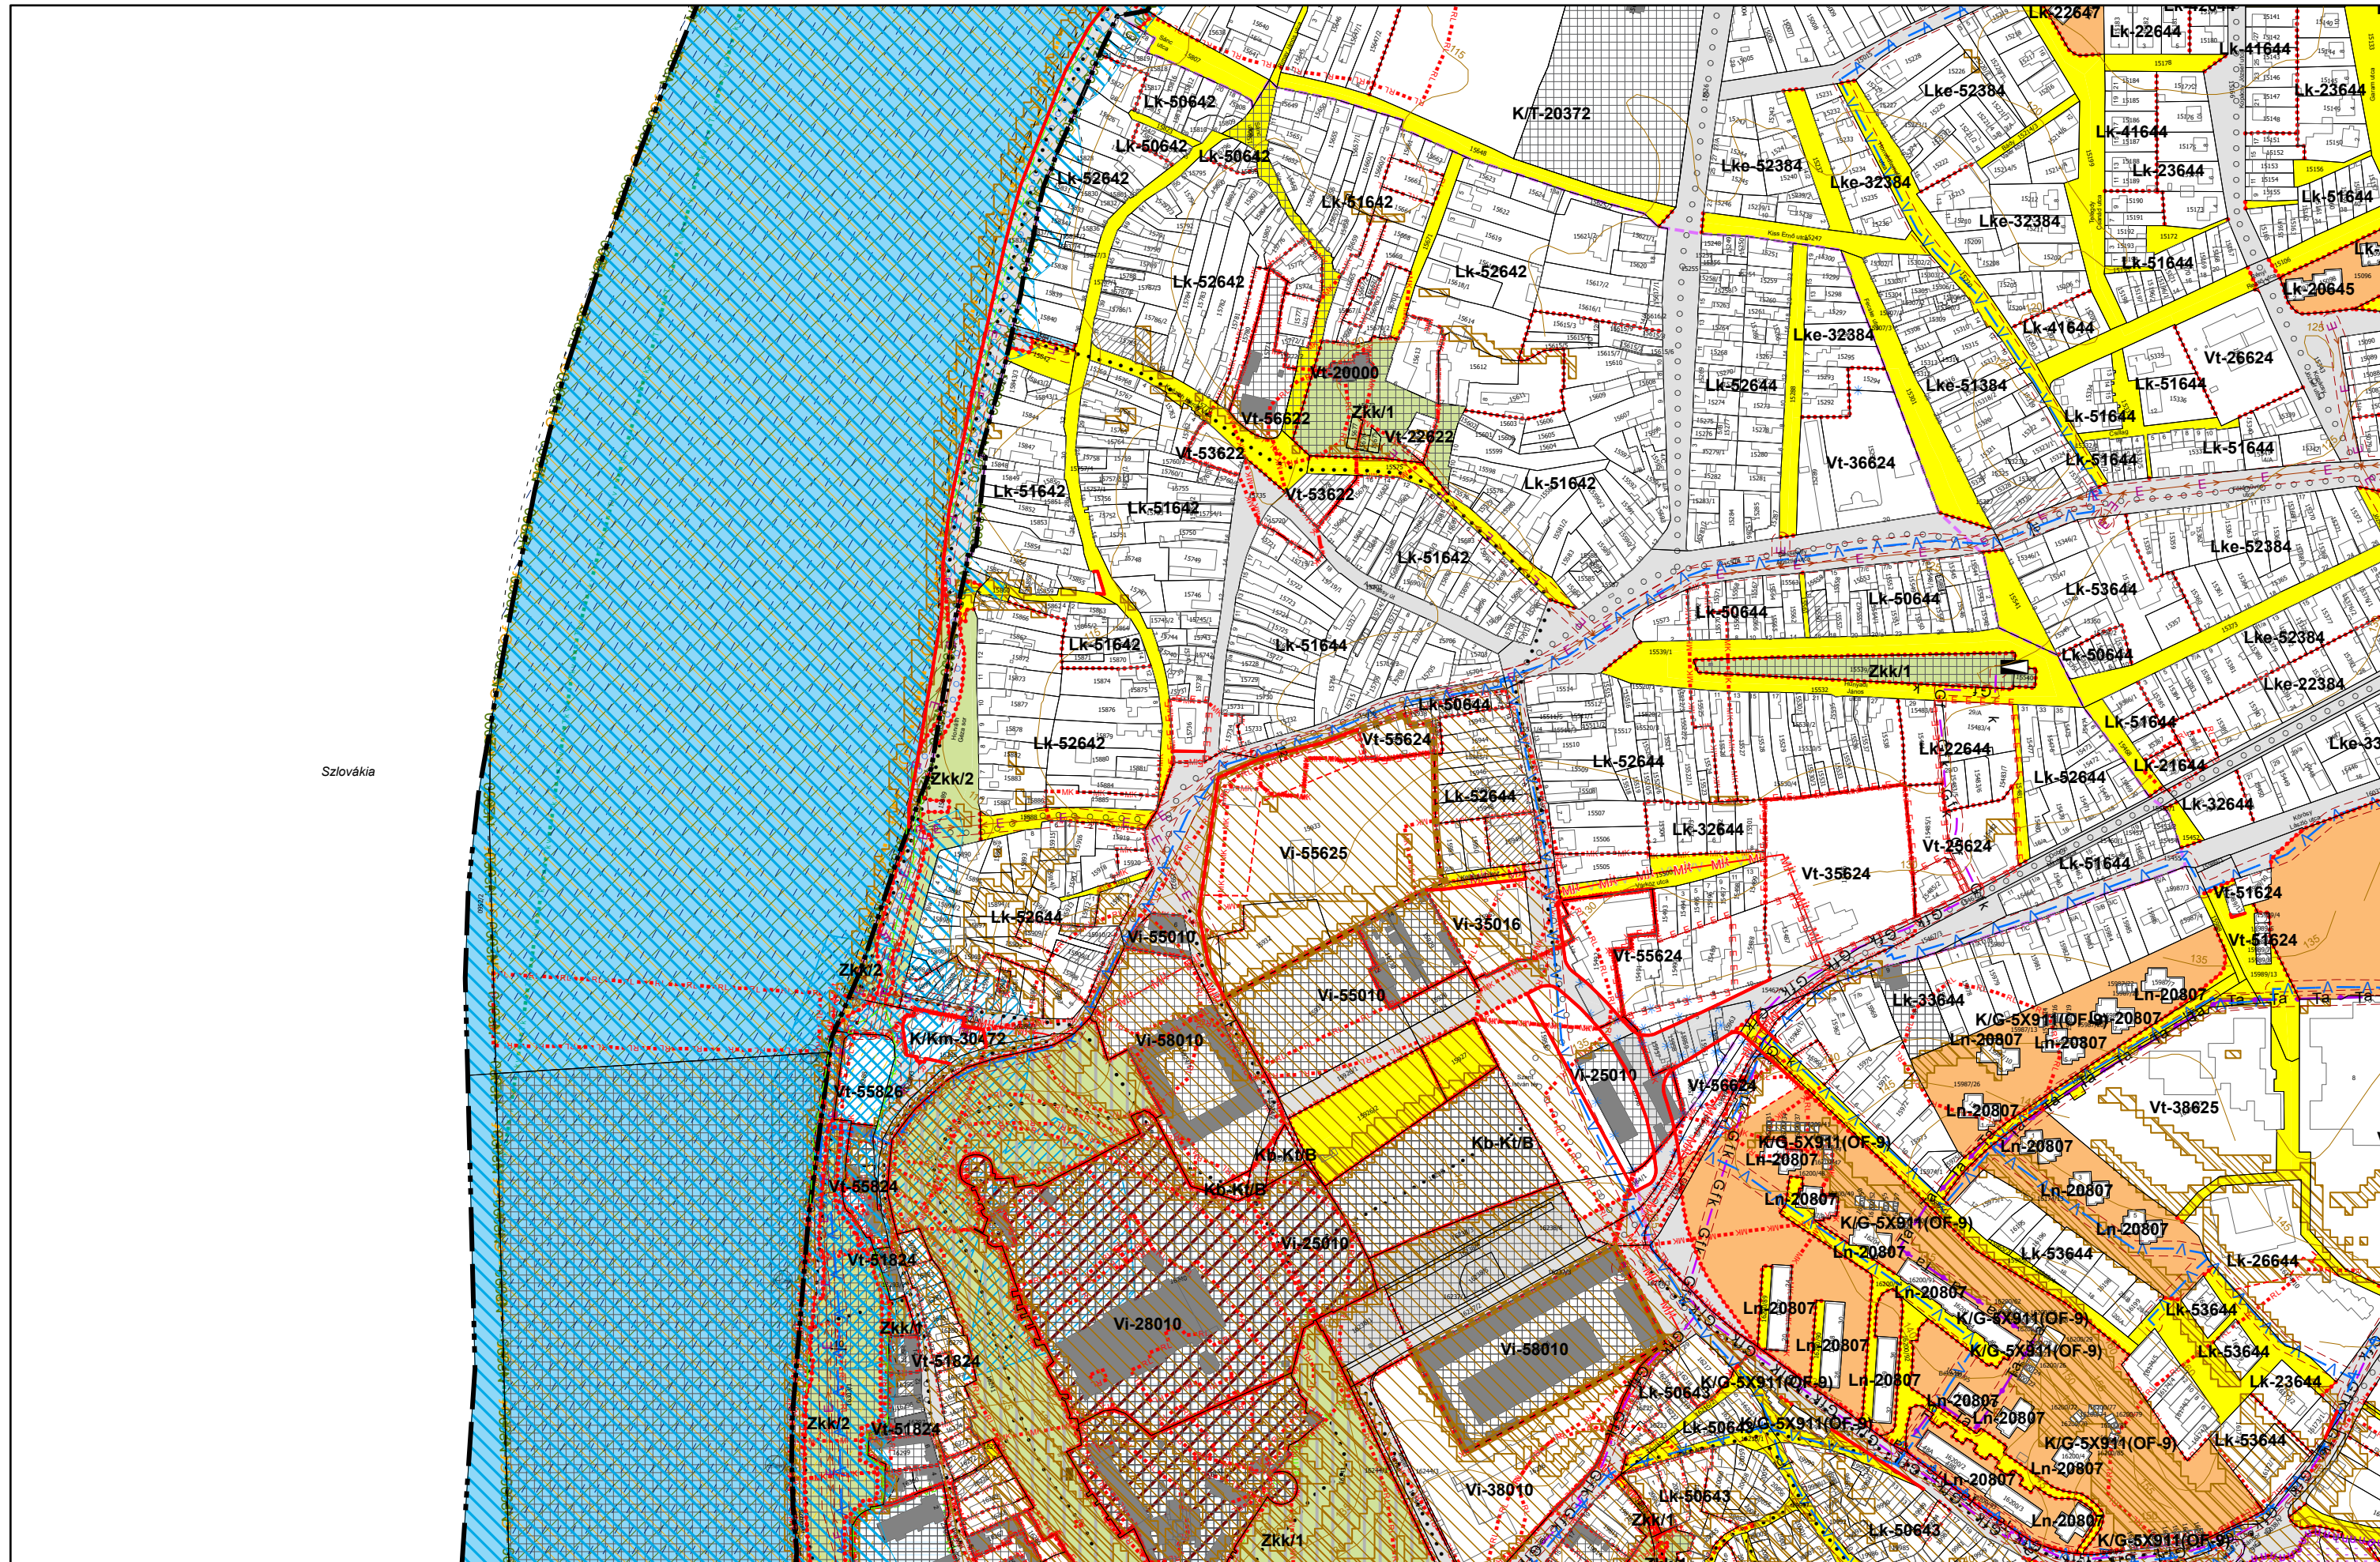

3. melléklet a 20/2019. (XI. 26.) önkormányzati rendelethez

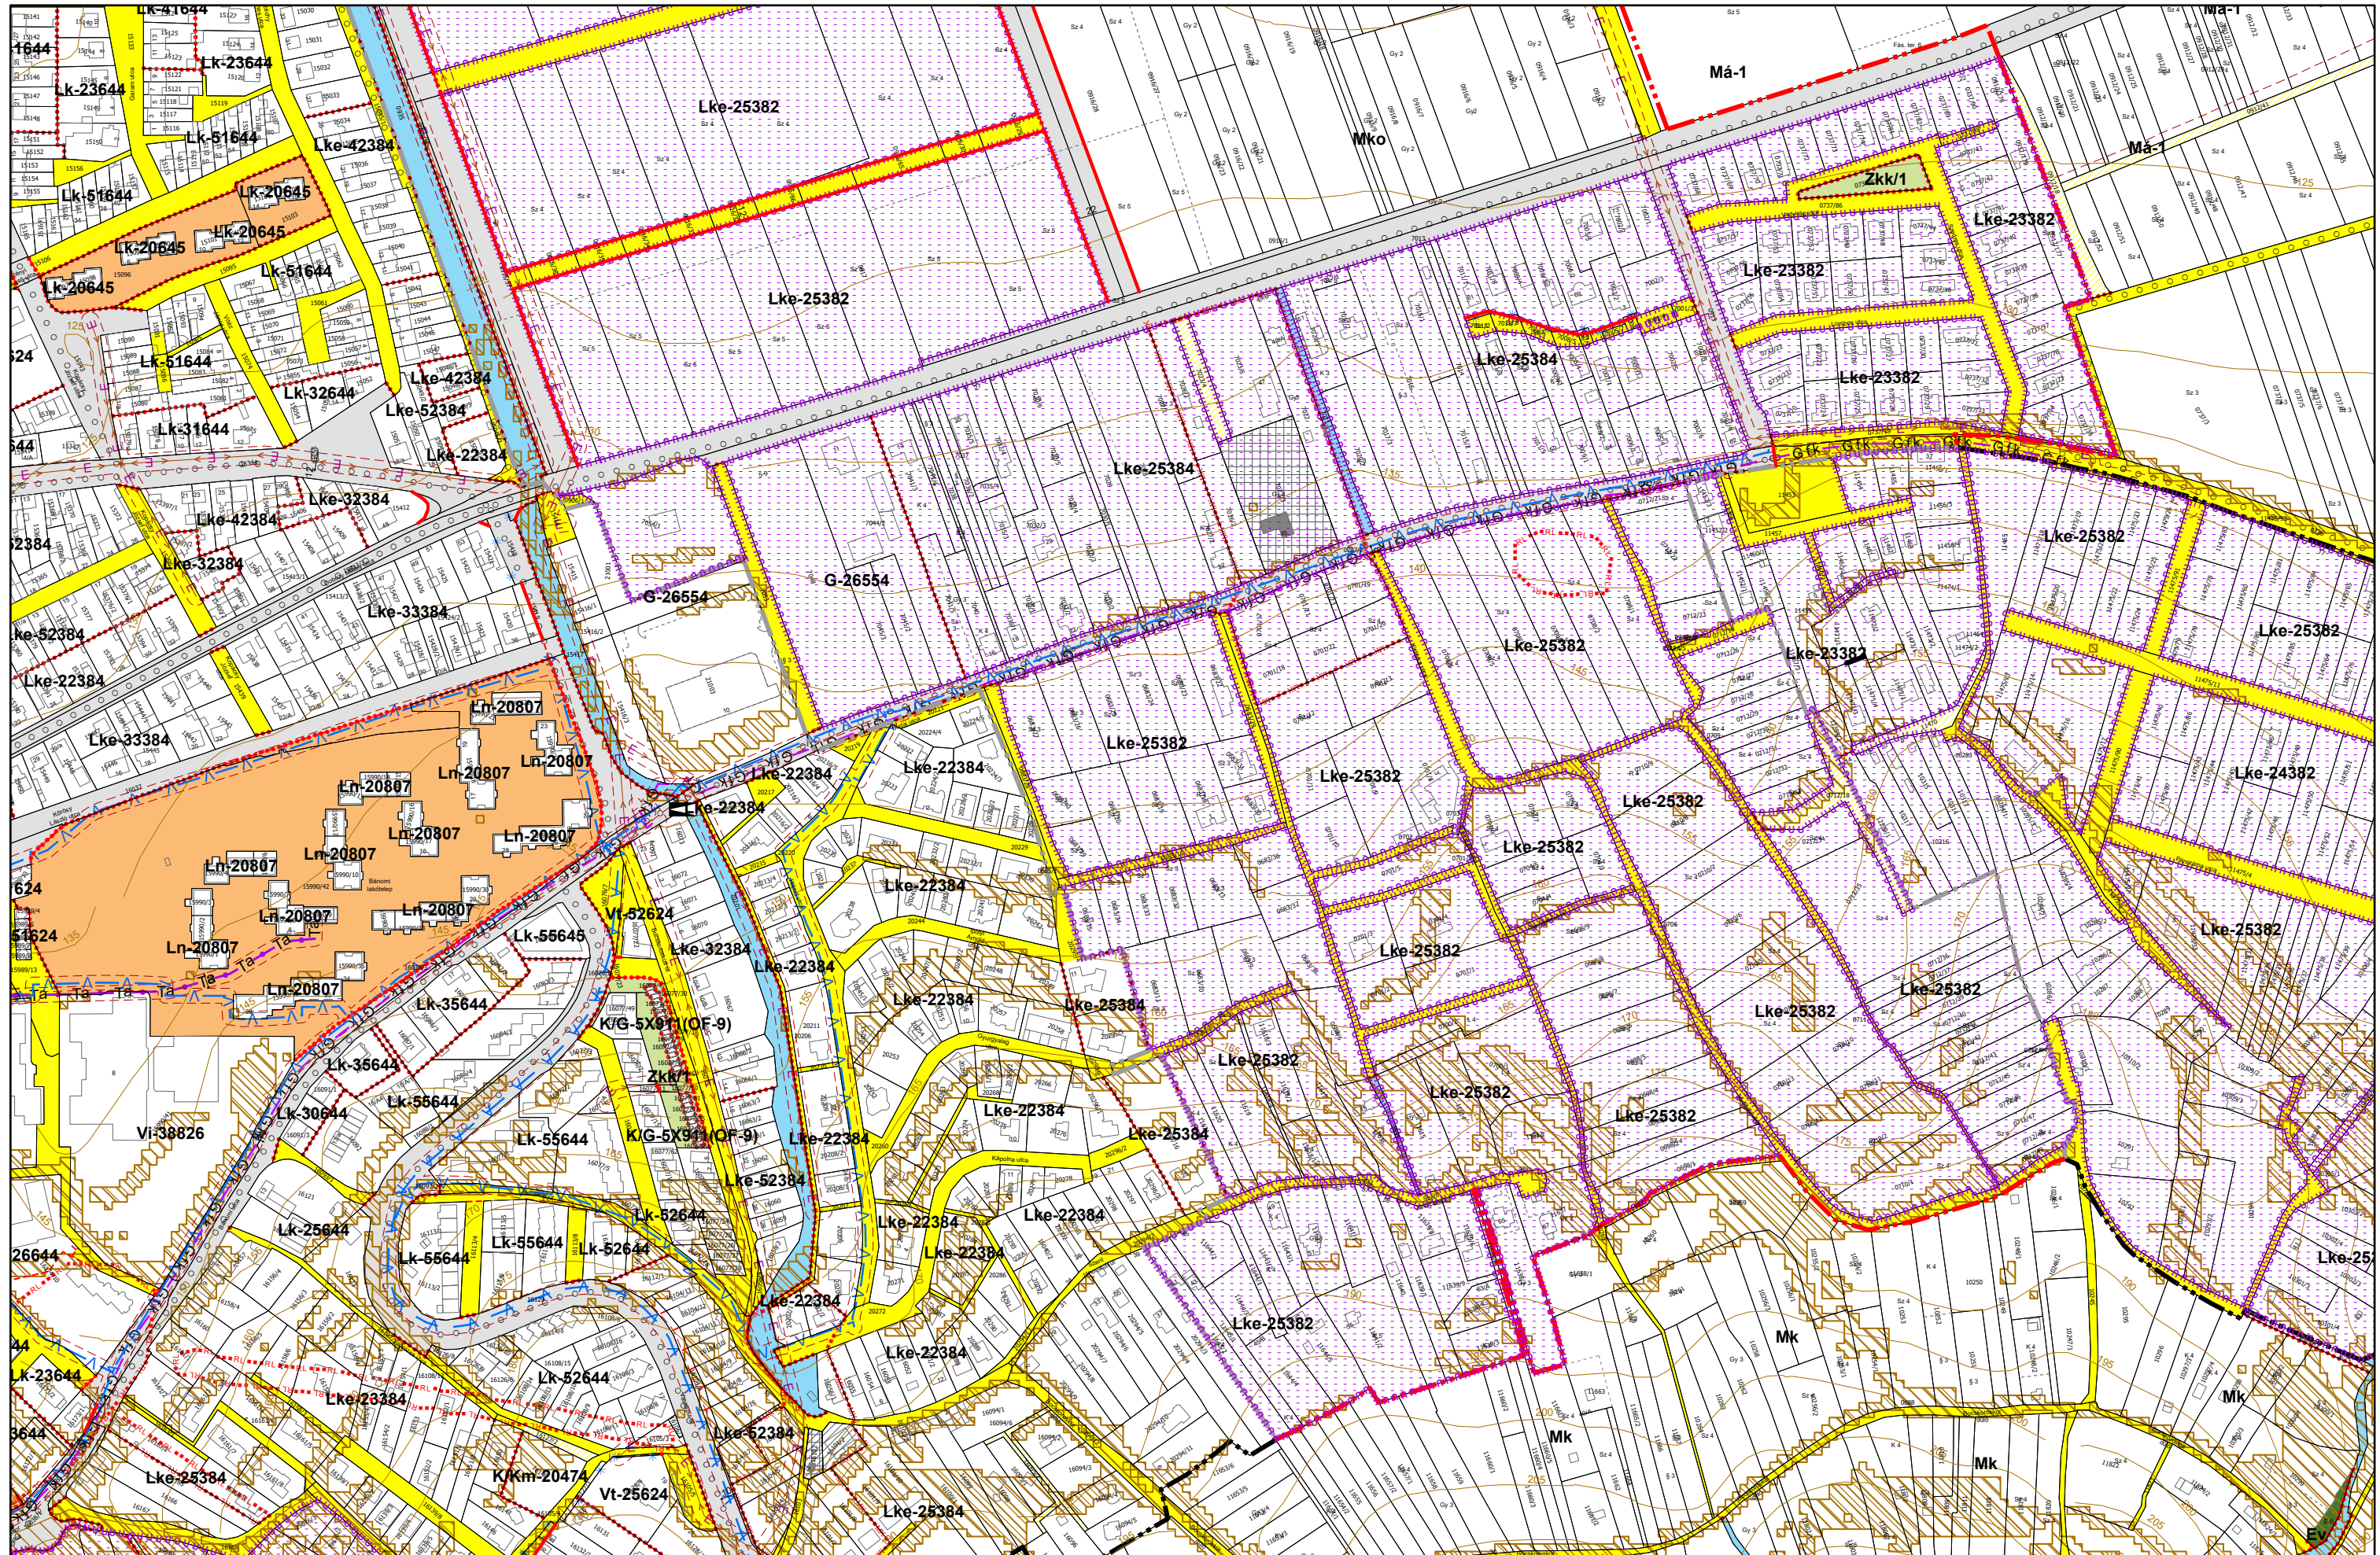









3. melléklet a 20/2019. (XI. 26.) önkormányzati rendelethez

0 50 100 200 300 400 500 méter

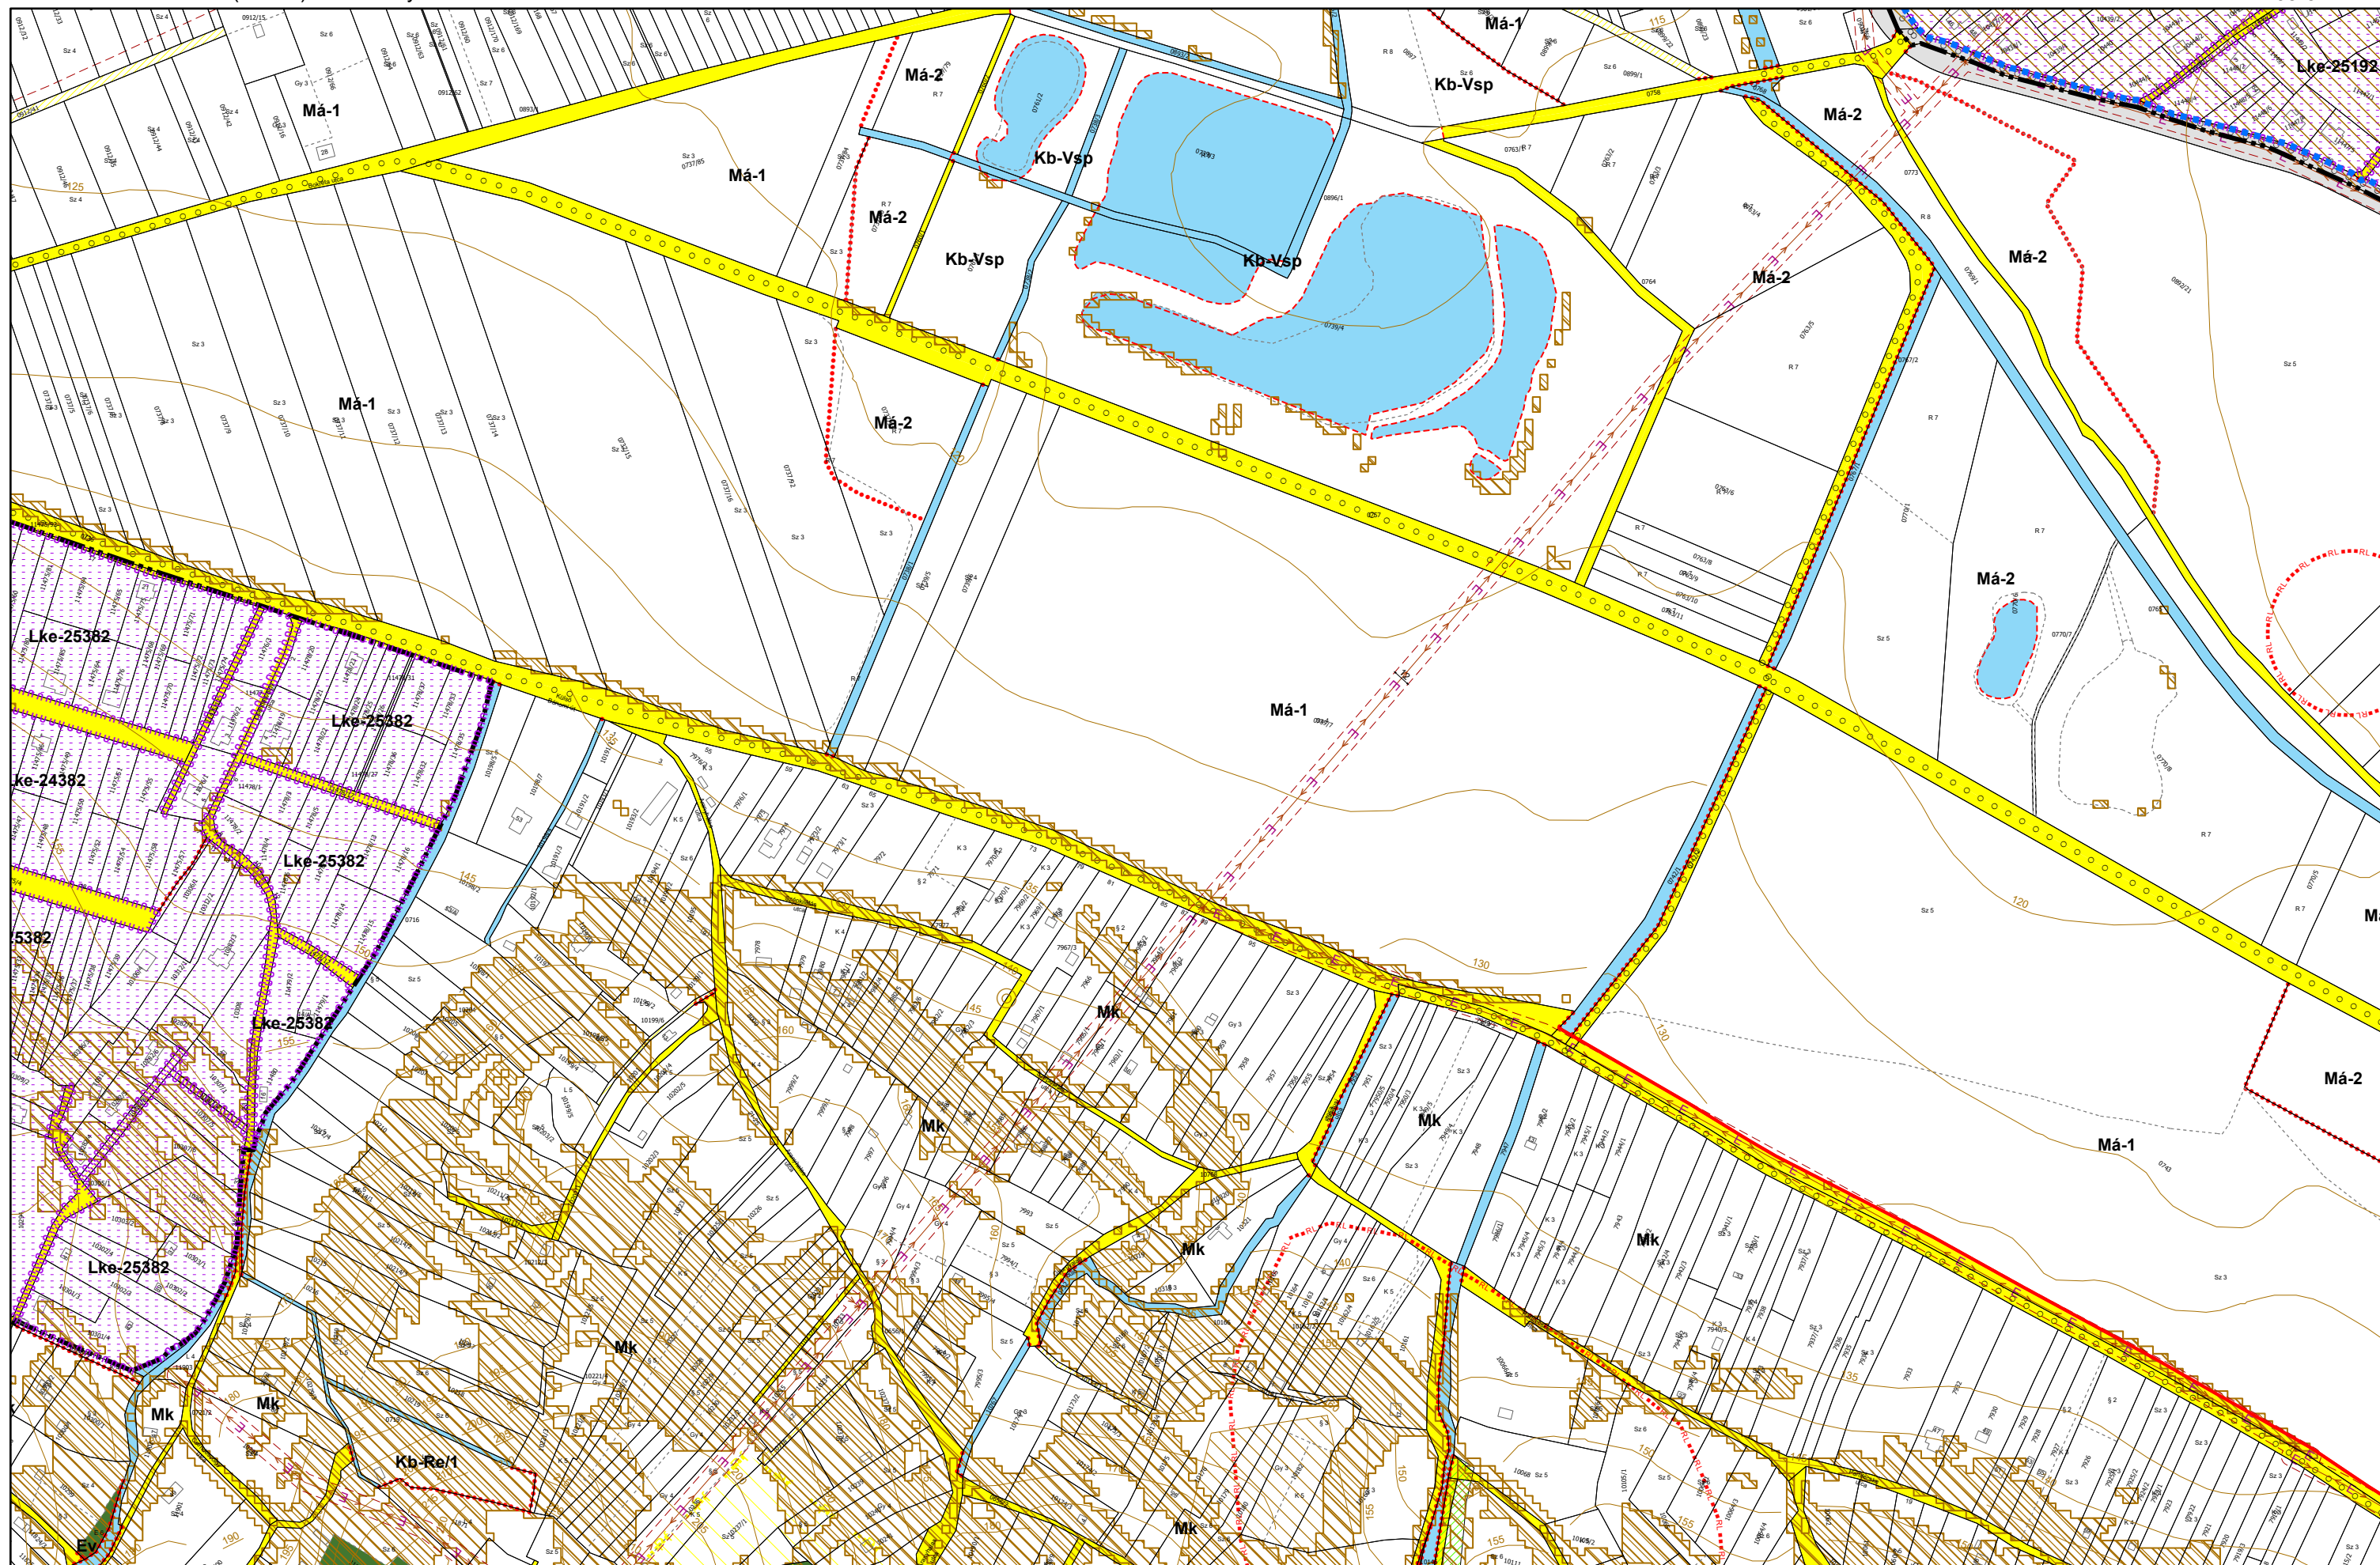



3. melléklet a 20/2019. (XI. 26.) önkormányzati rendelethez

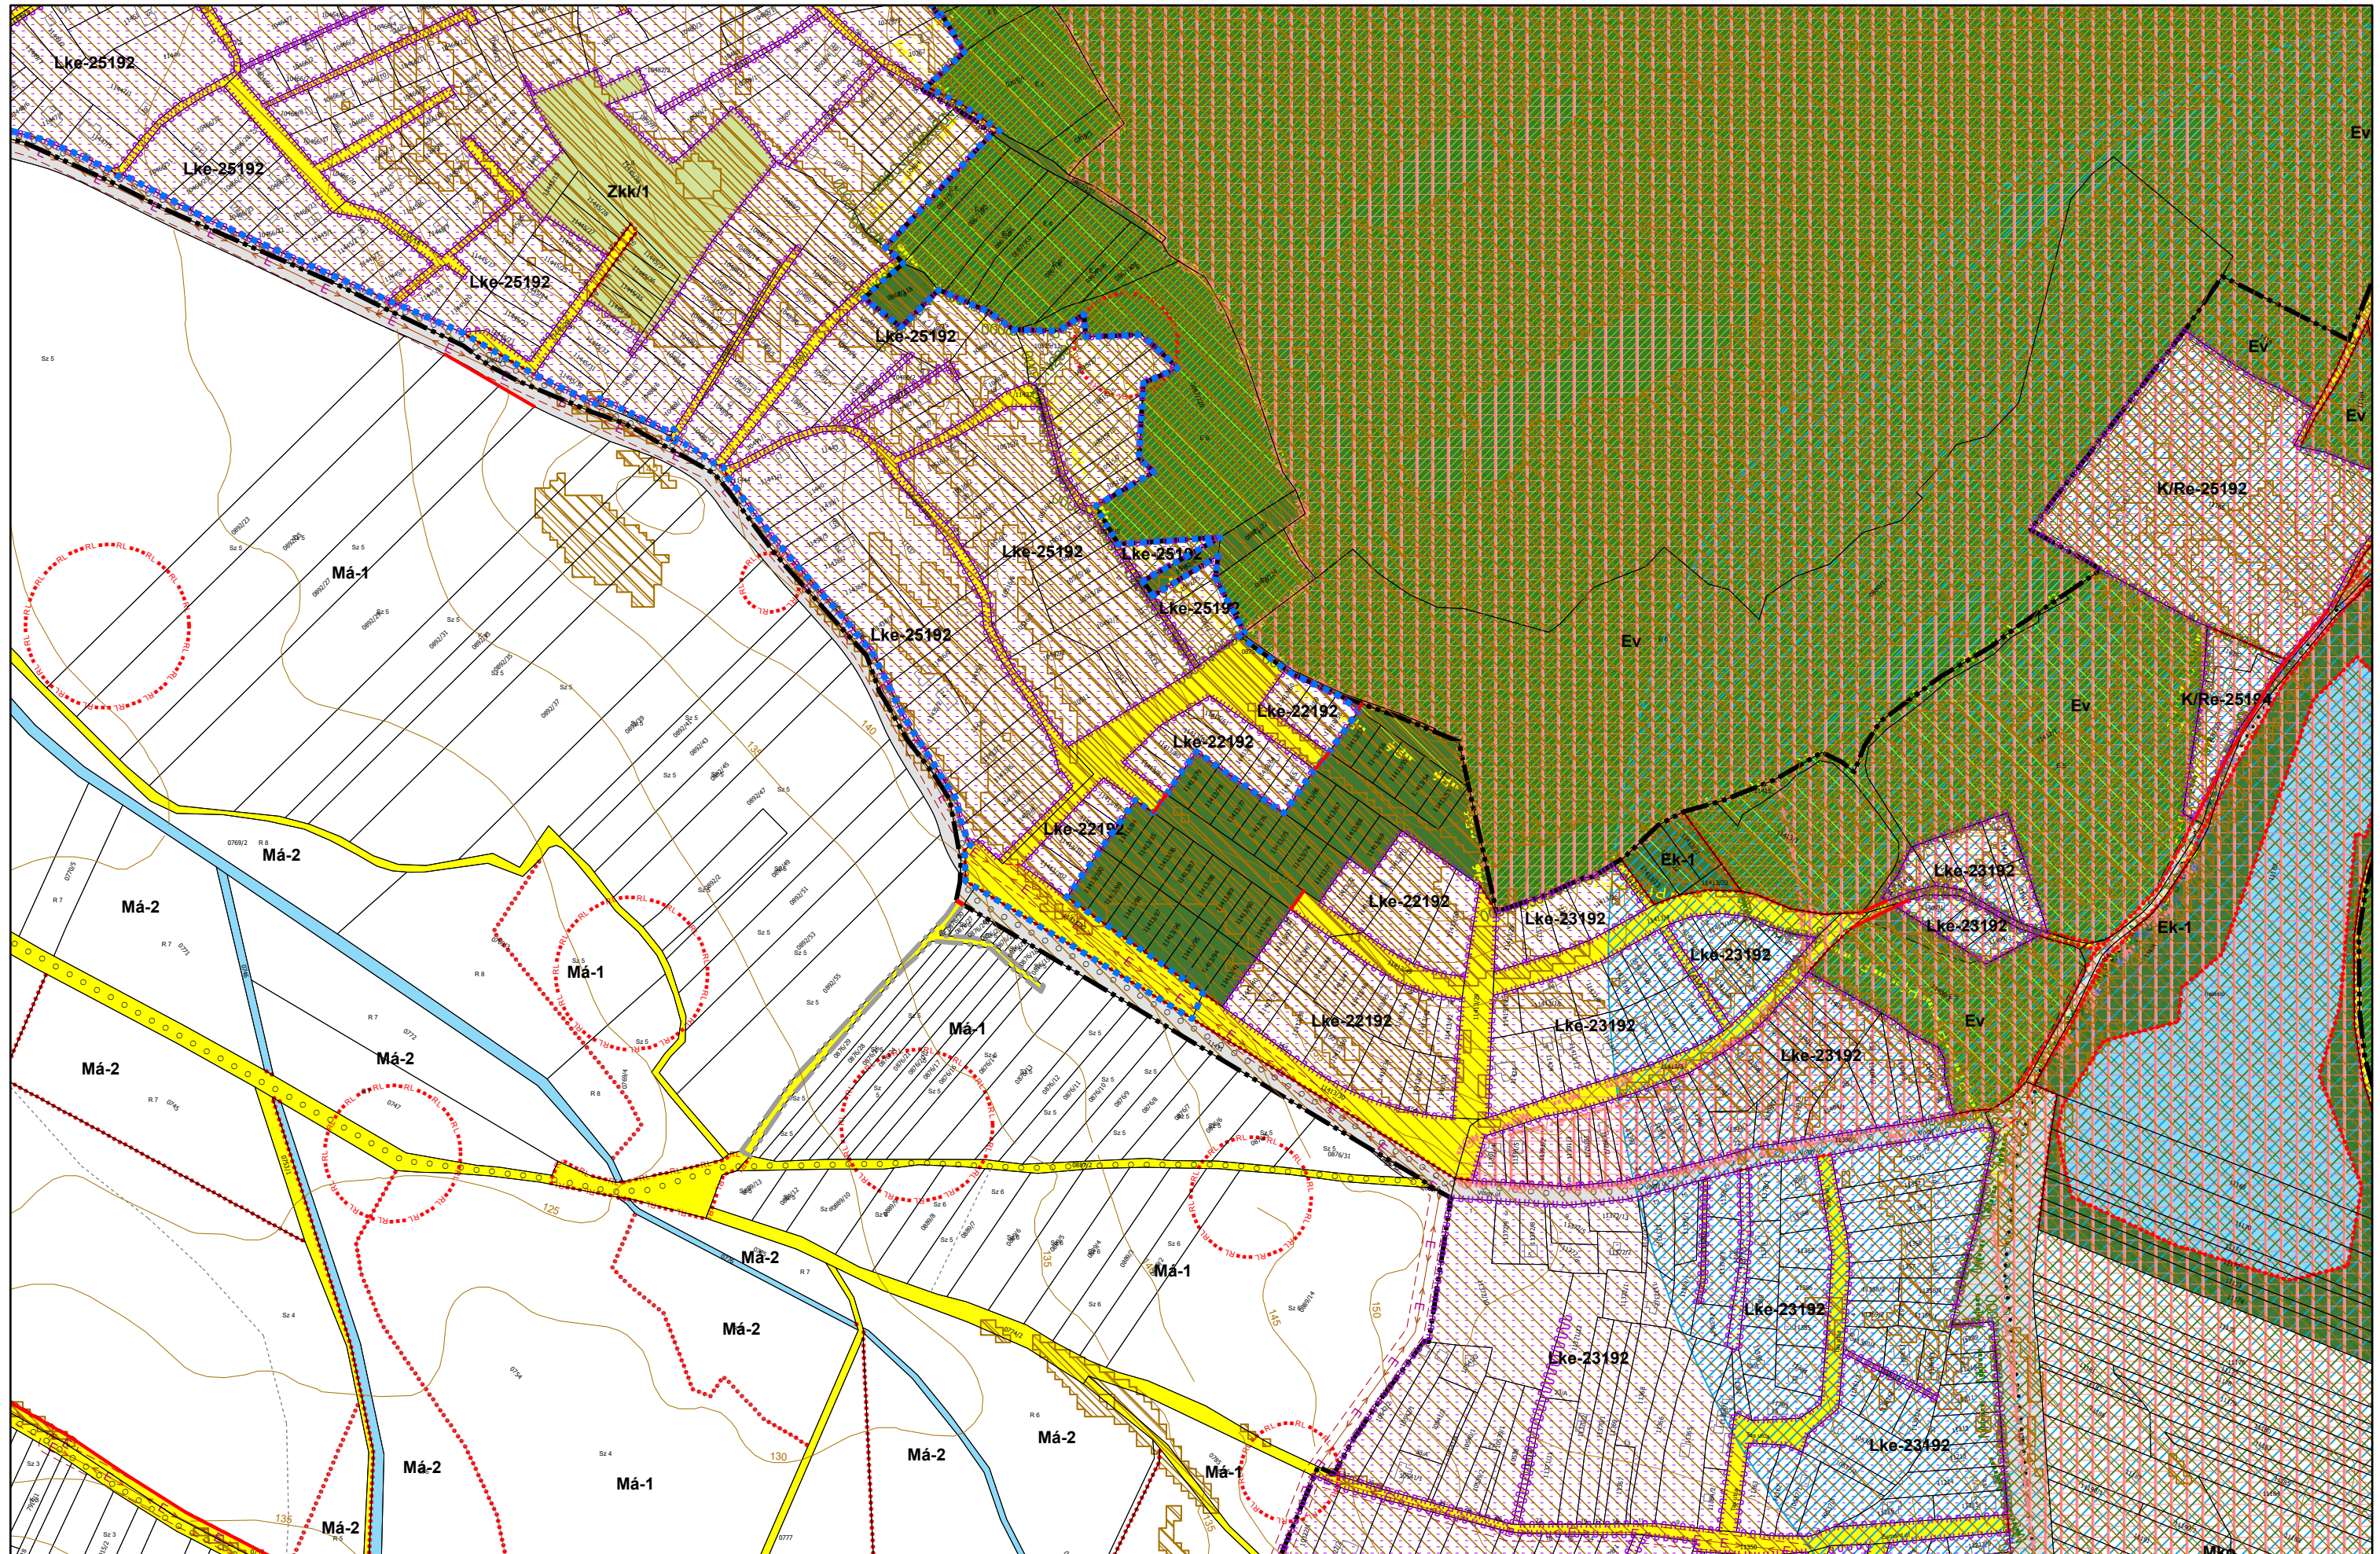


3. melléklet a 20/2019. (XI. 26.) önkormányzati rendelethez


0 50 100 200 300 400 500 méter



3. melléklet a 20/2019. (XI. 26.) önkormányzati rendelethez


0 50 100 200 300 400 500 méter

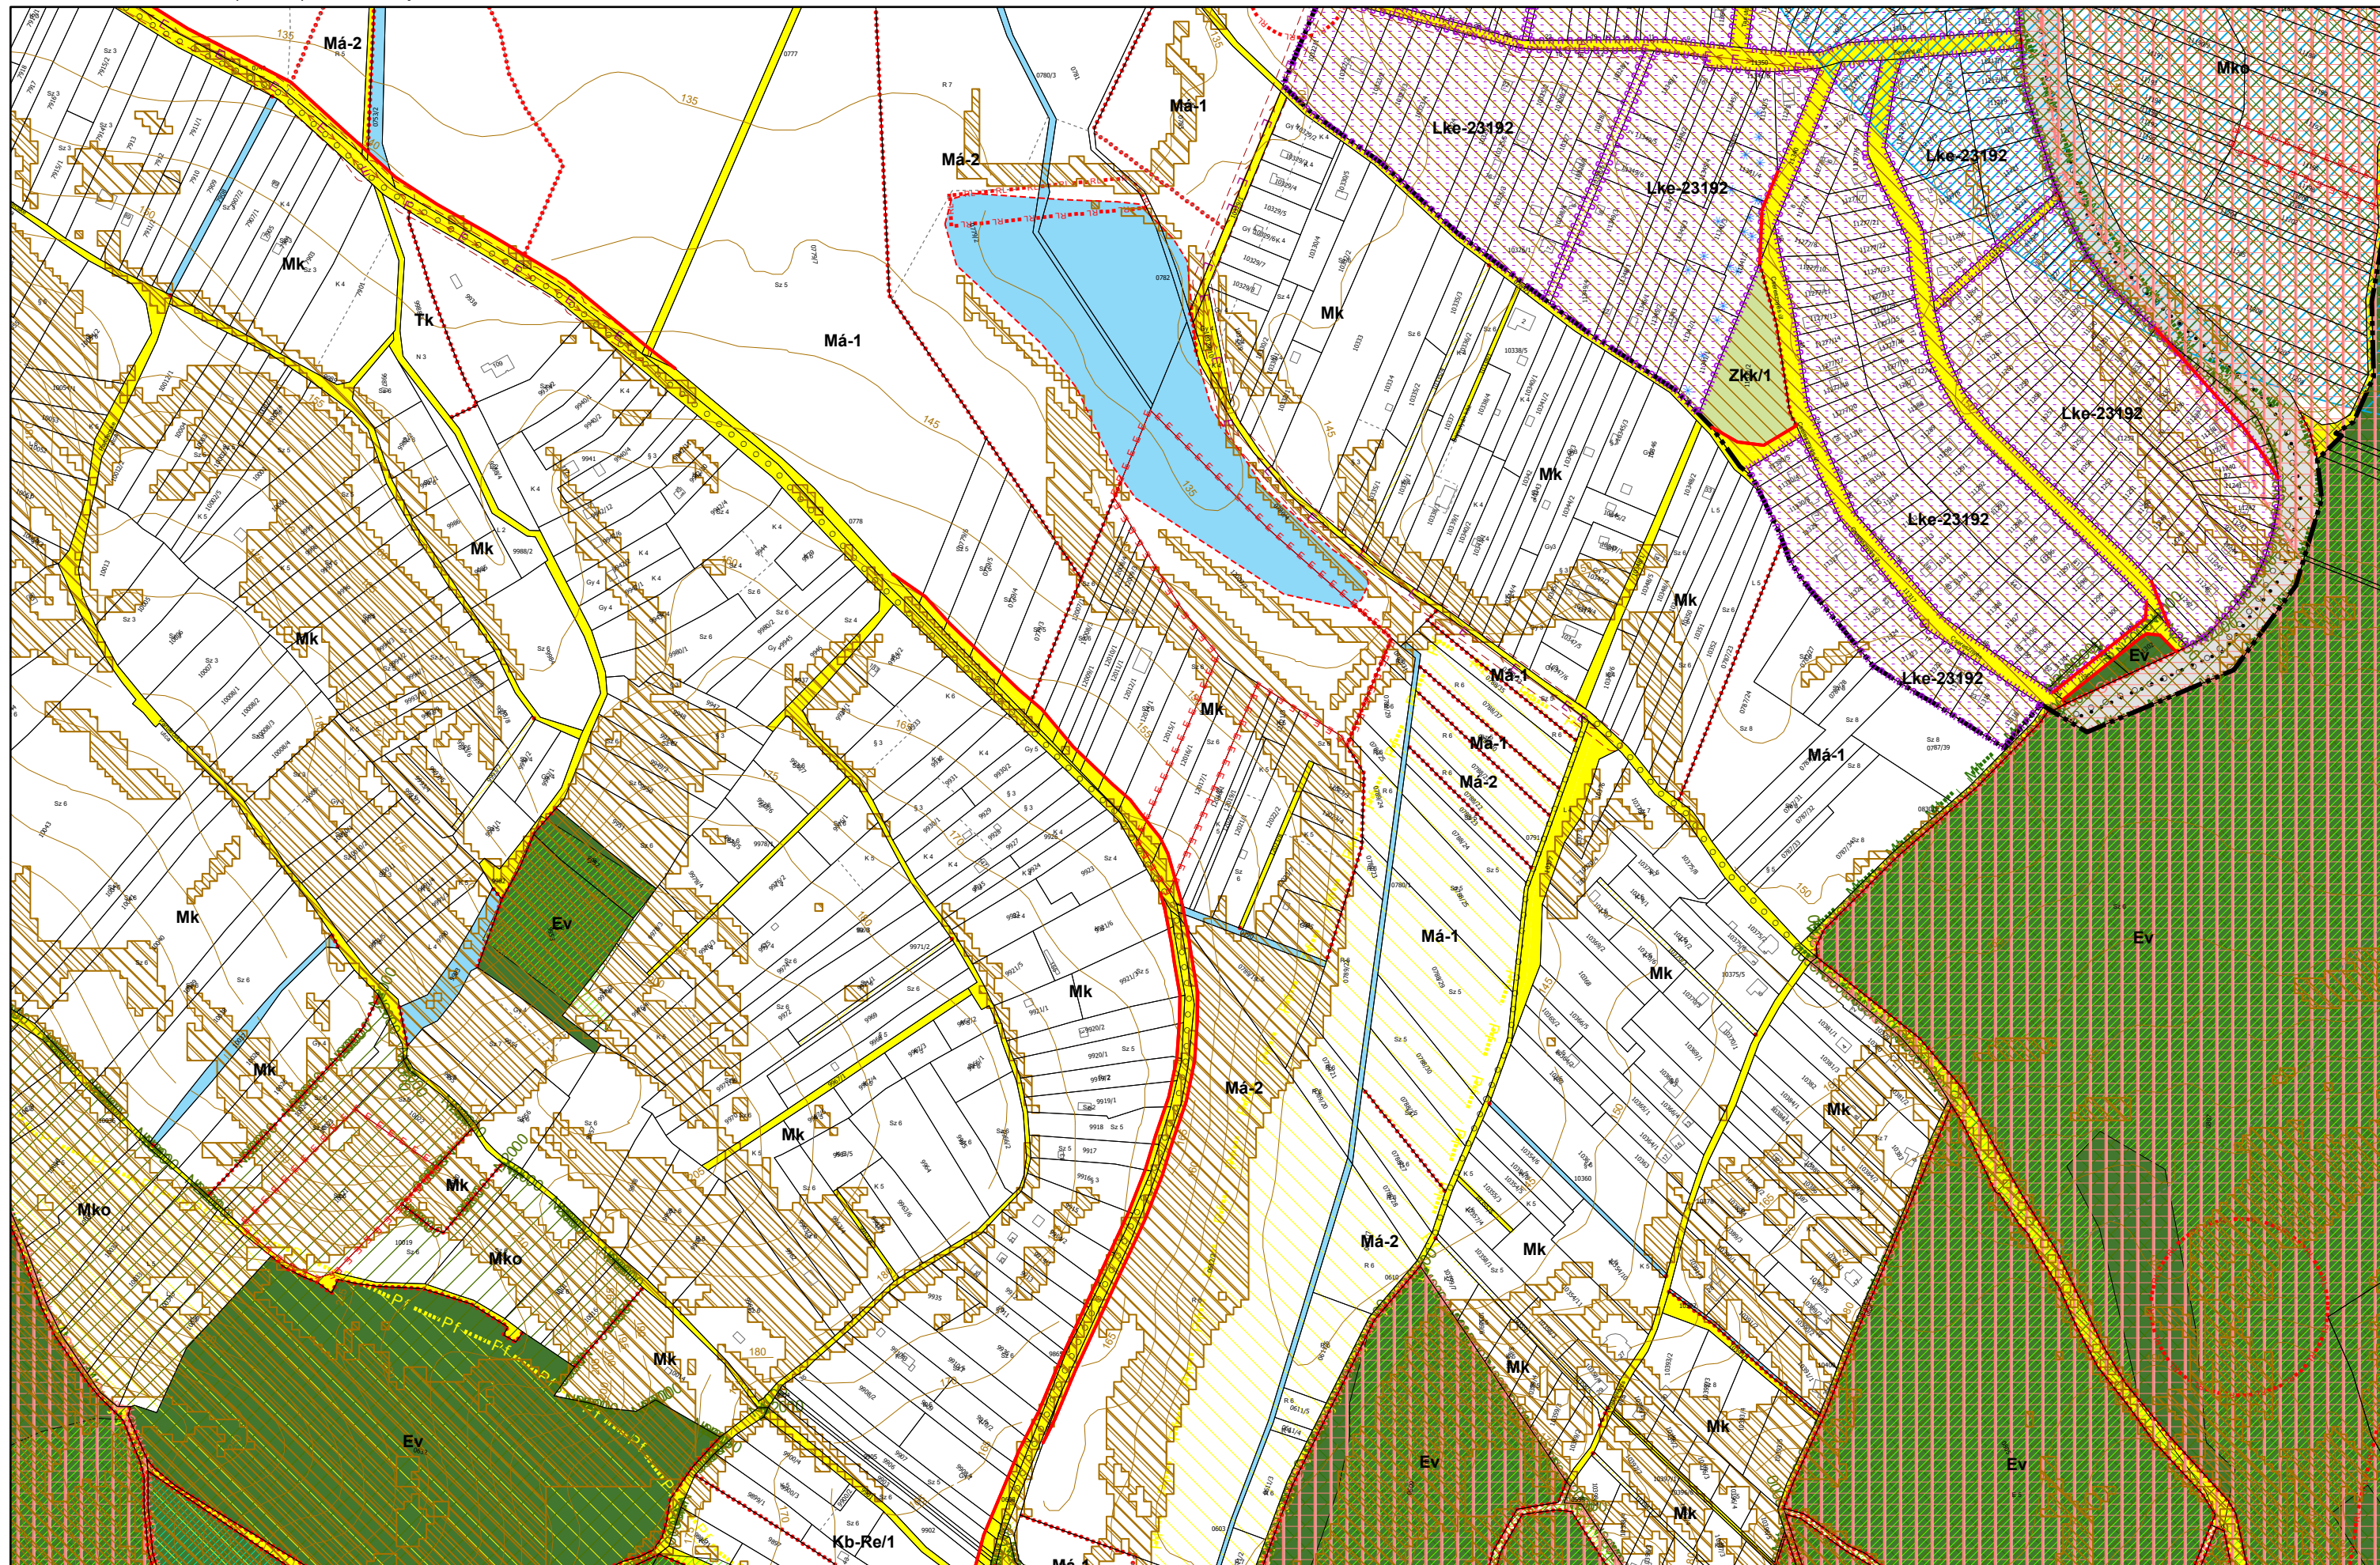


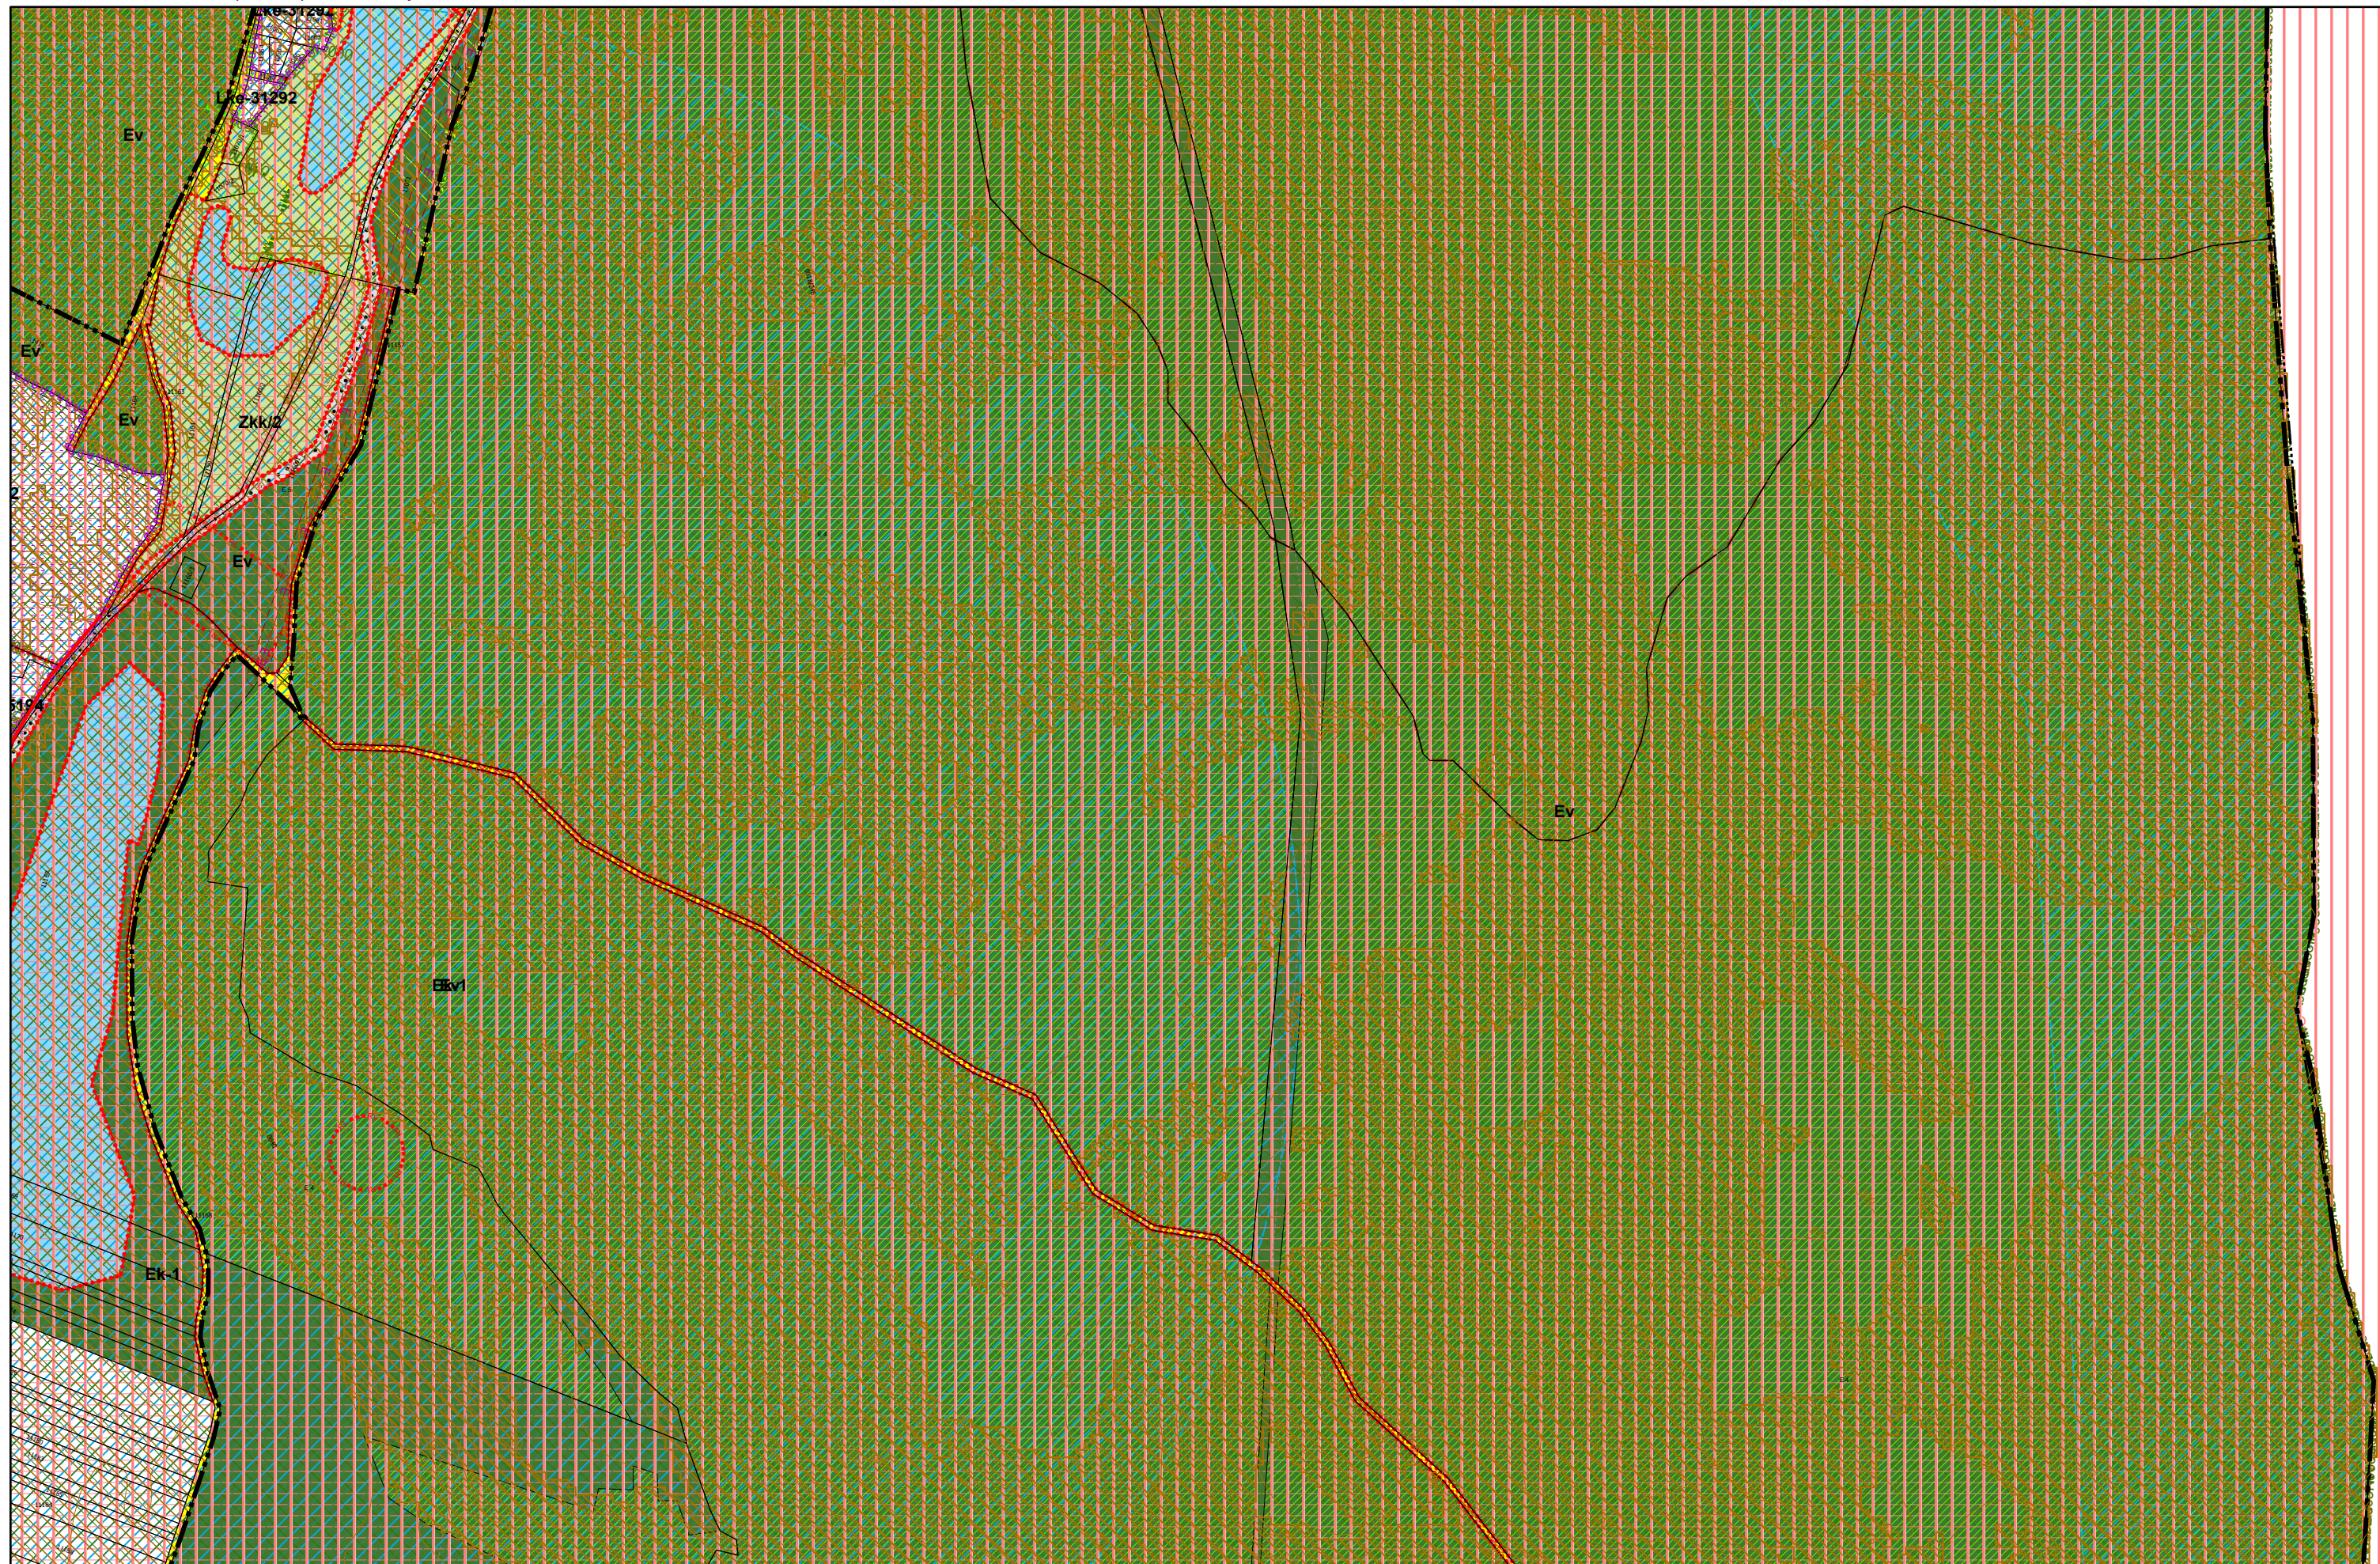

3. melléklet a 20/2019. (XI. 26.) önkormányzati rendelethez


0 50 100 200 300 400 500 méter

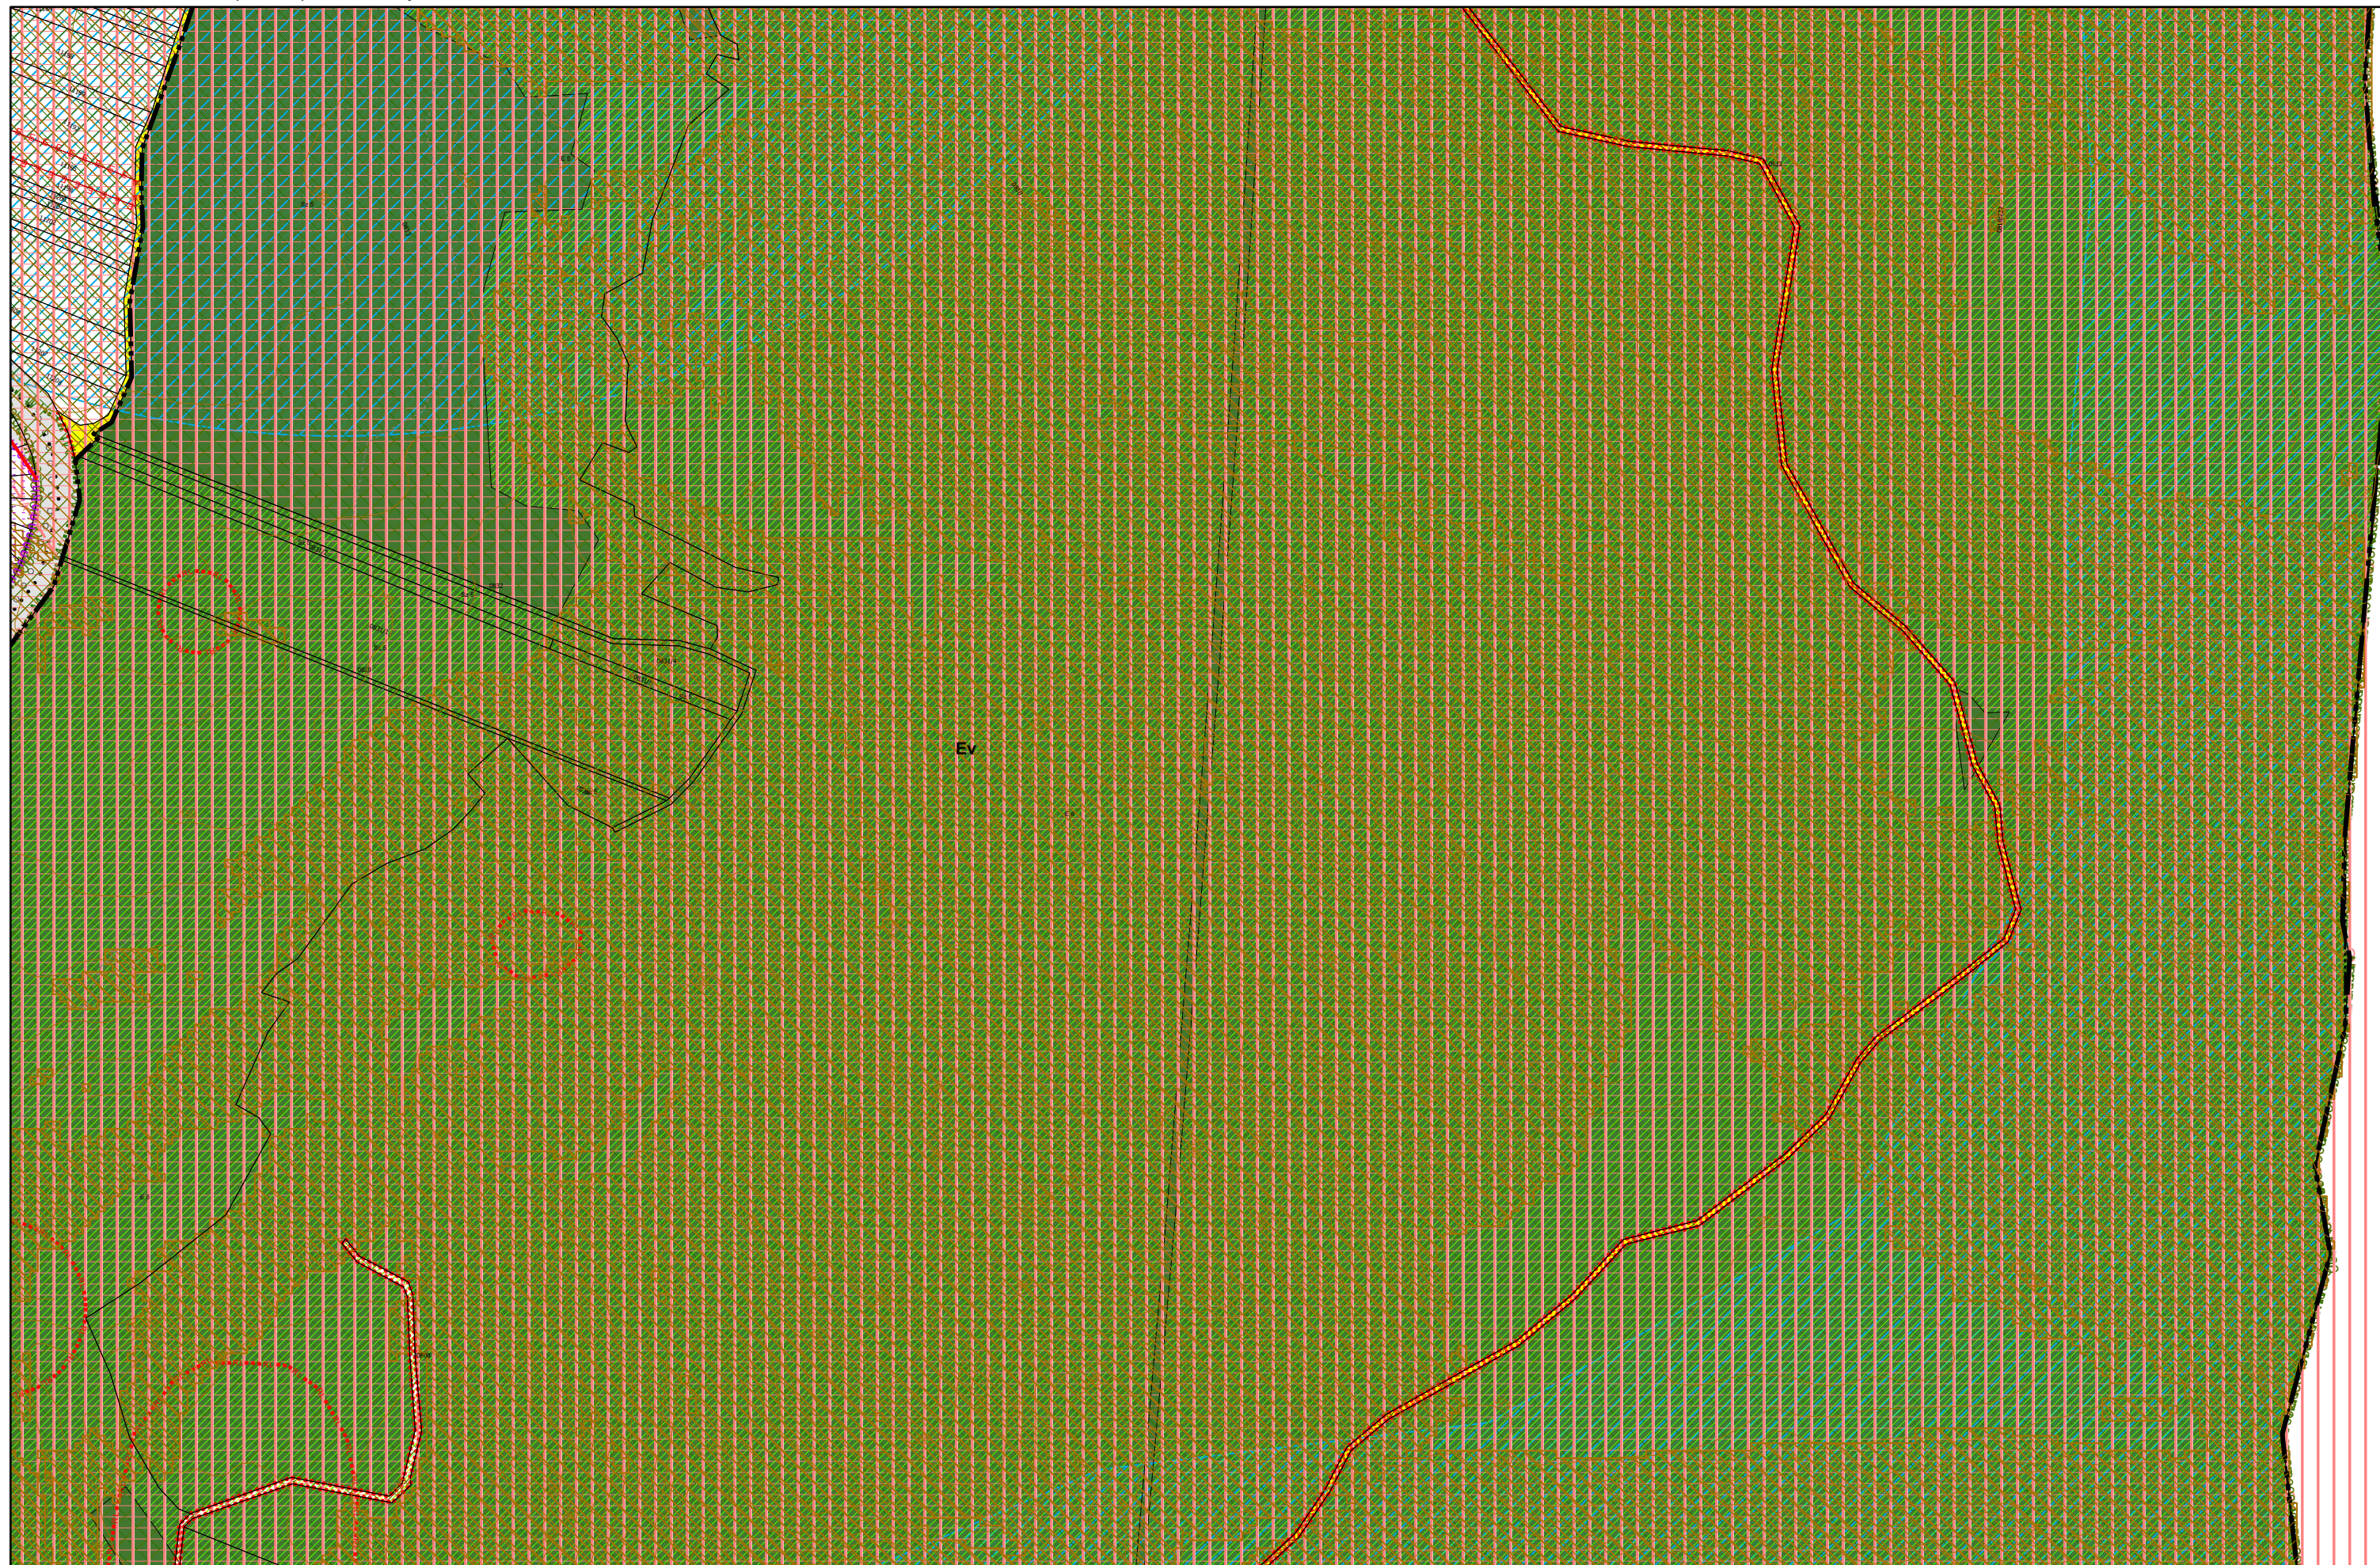


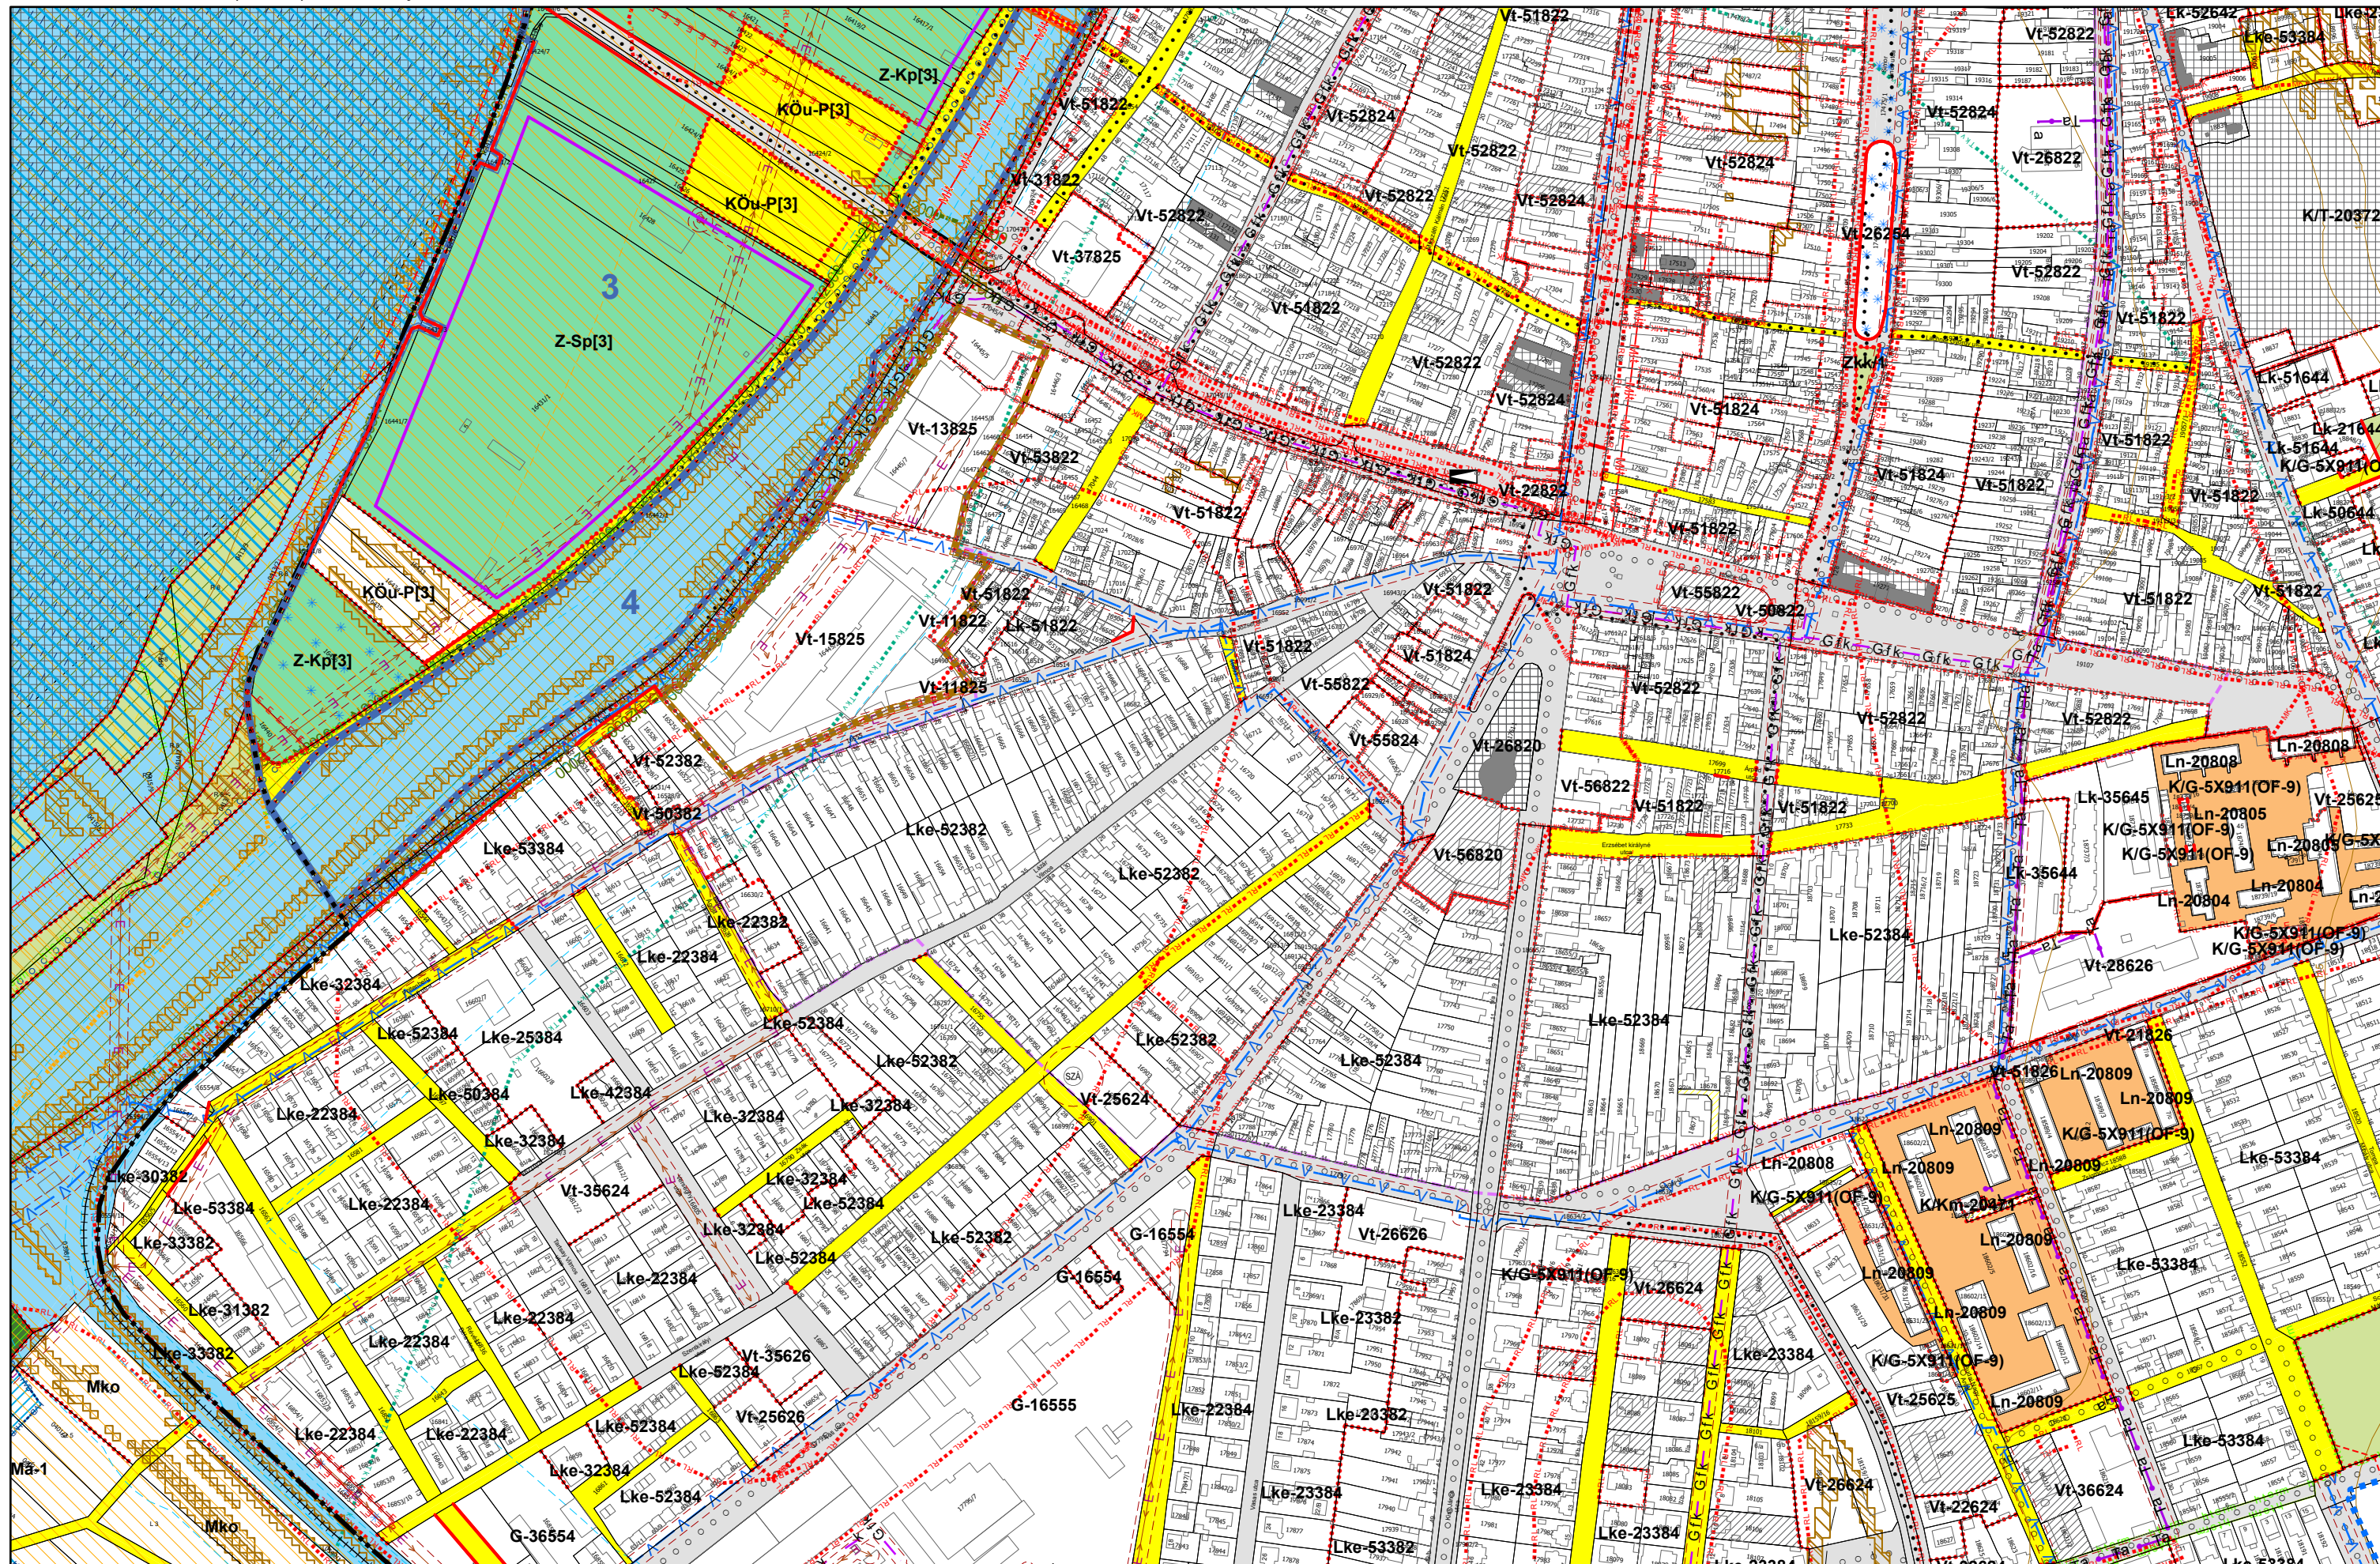





3. melléklet a 20/2019. (XI. 26.) önkormányzati rendelethez

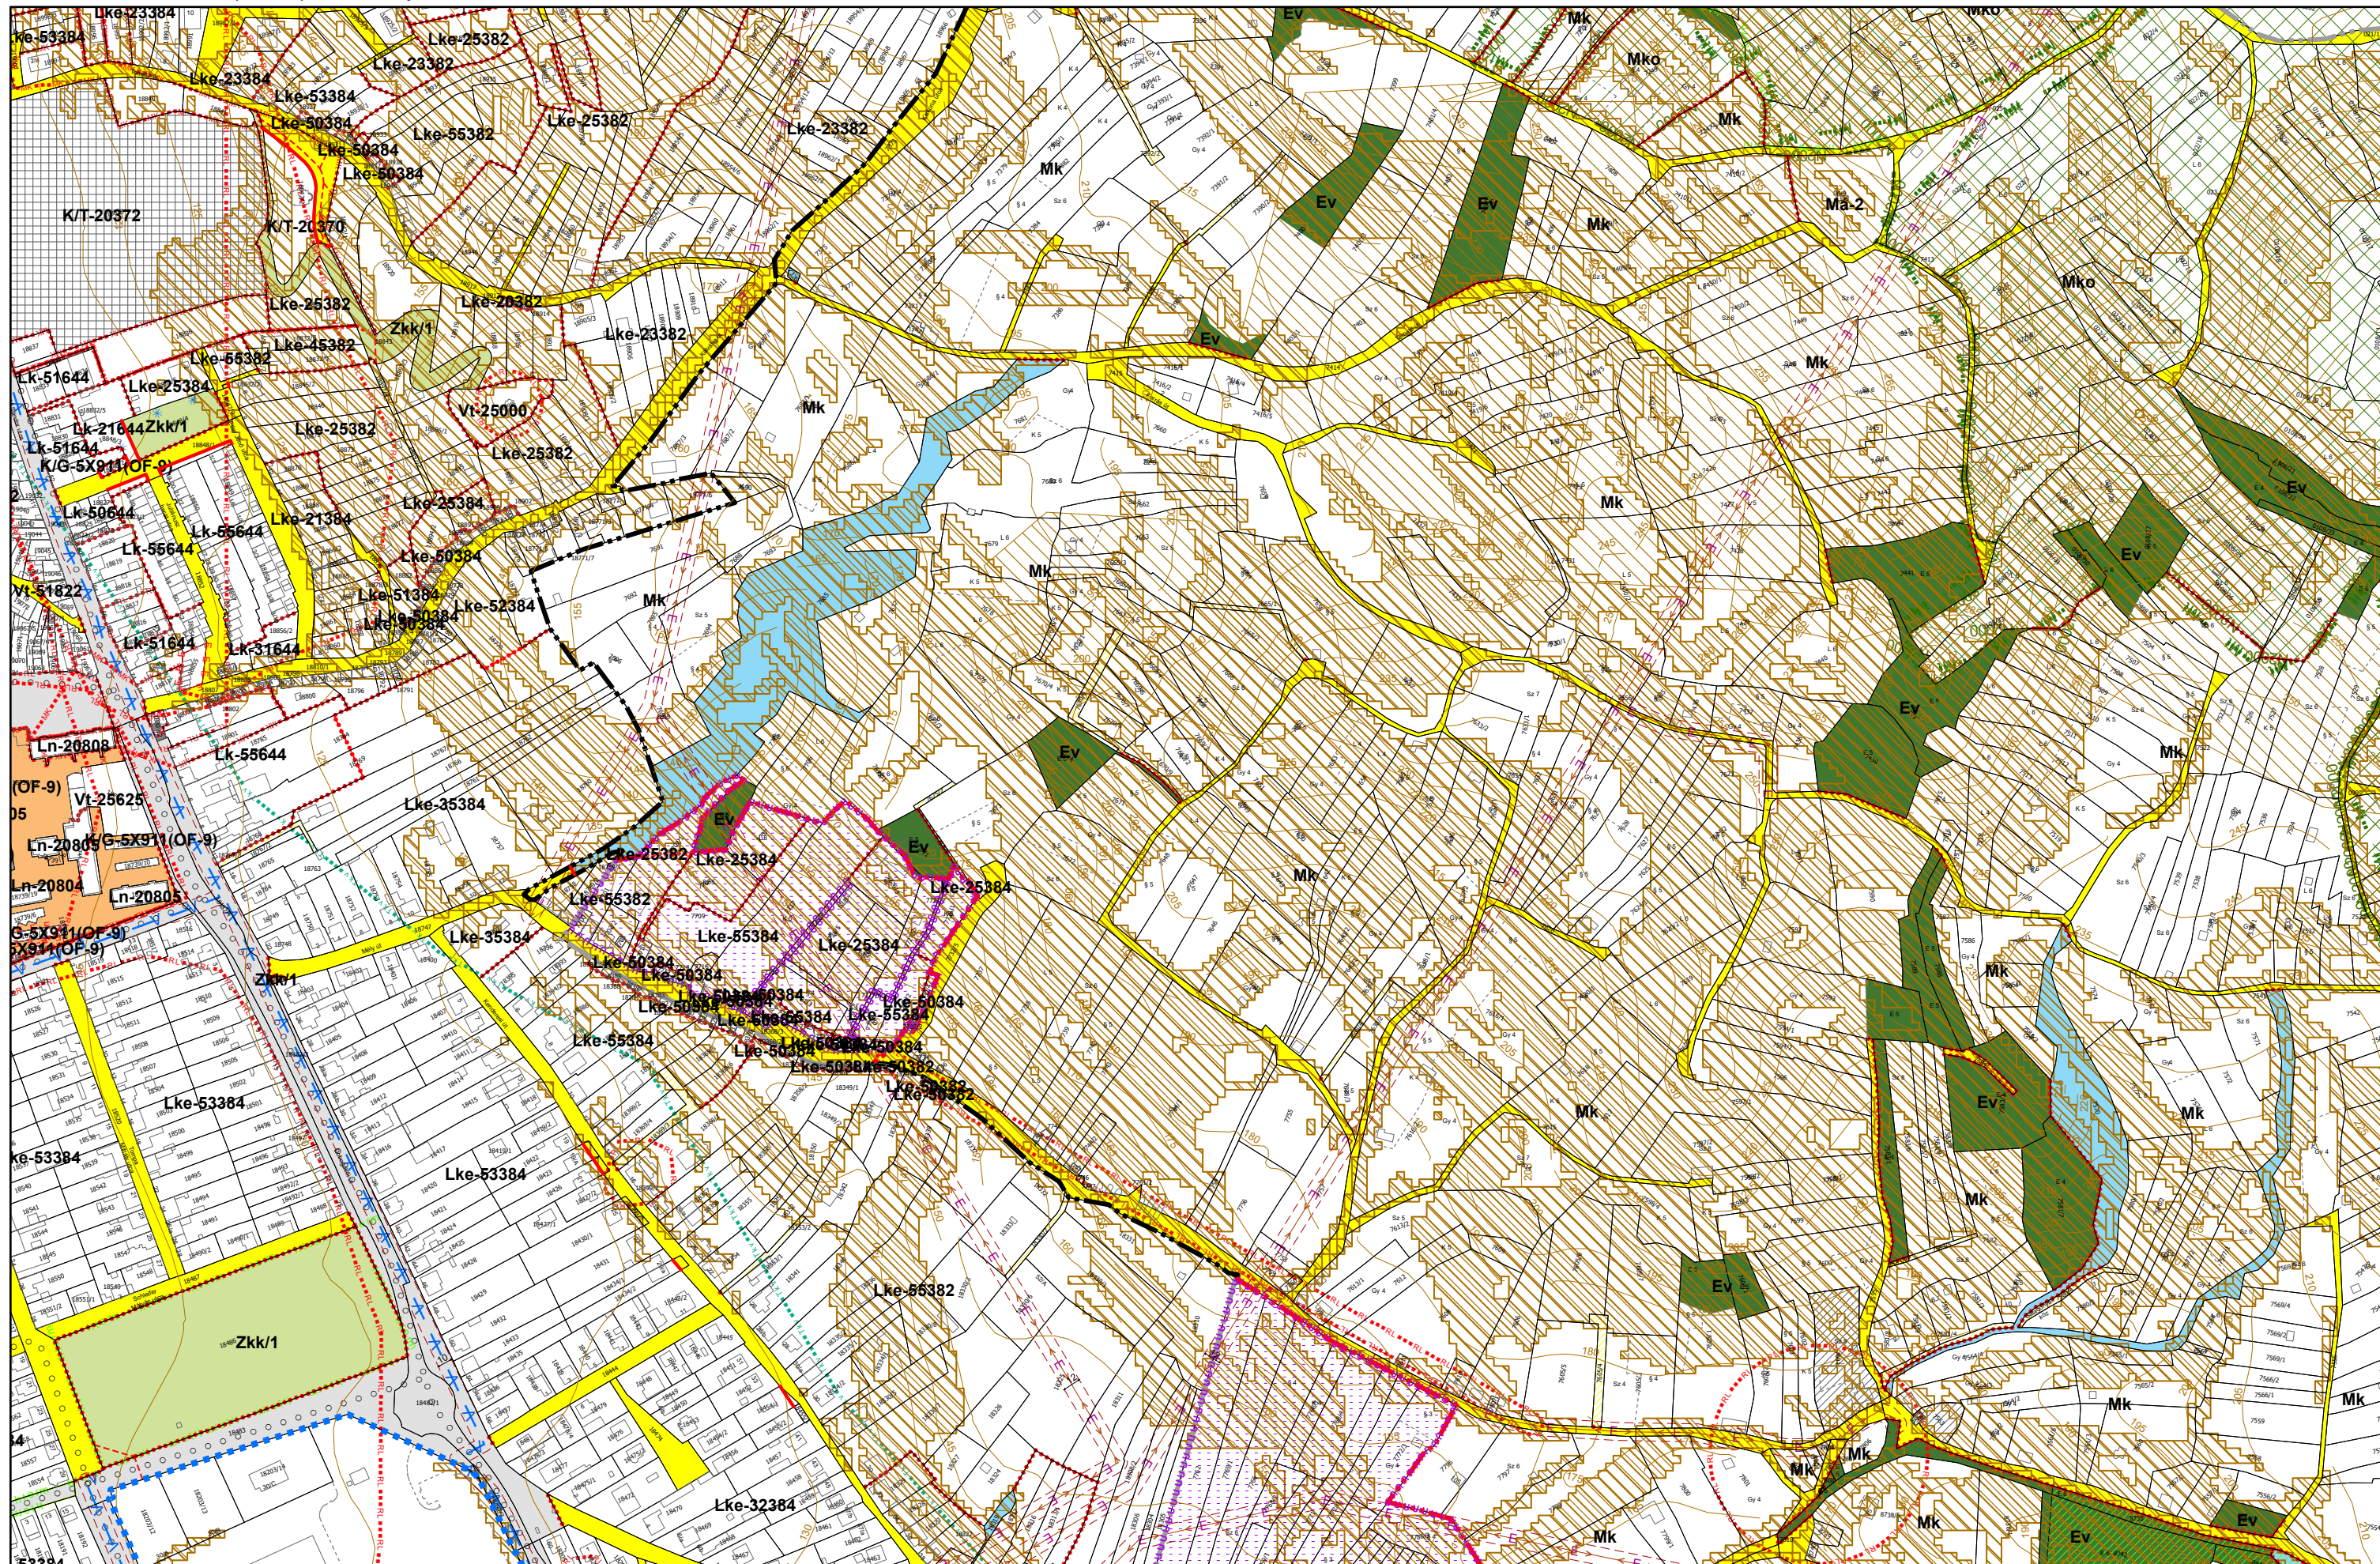


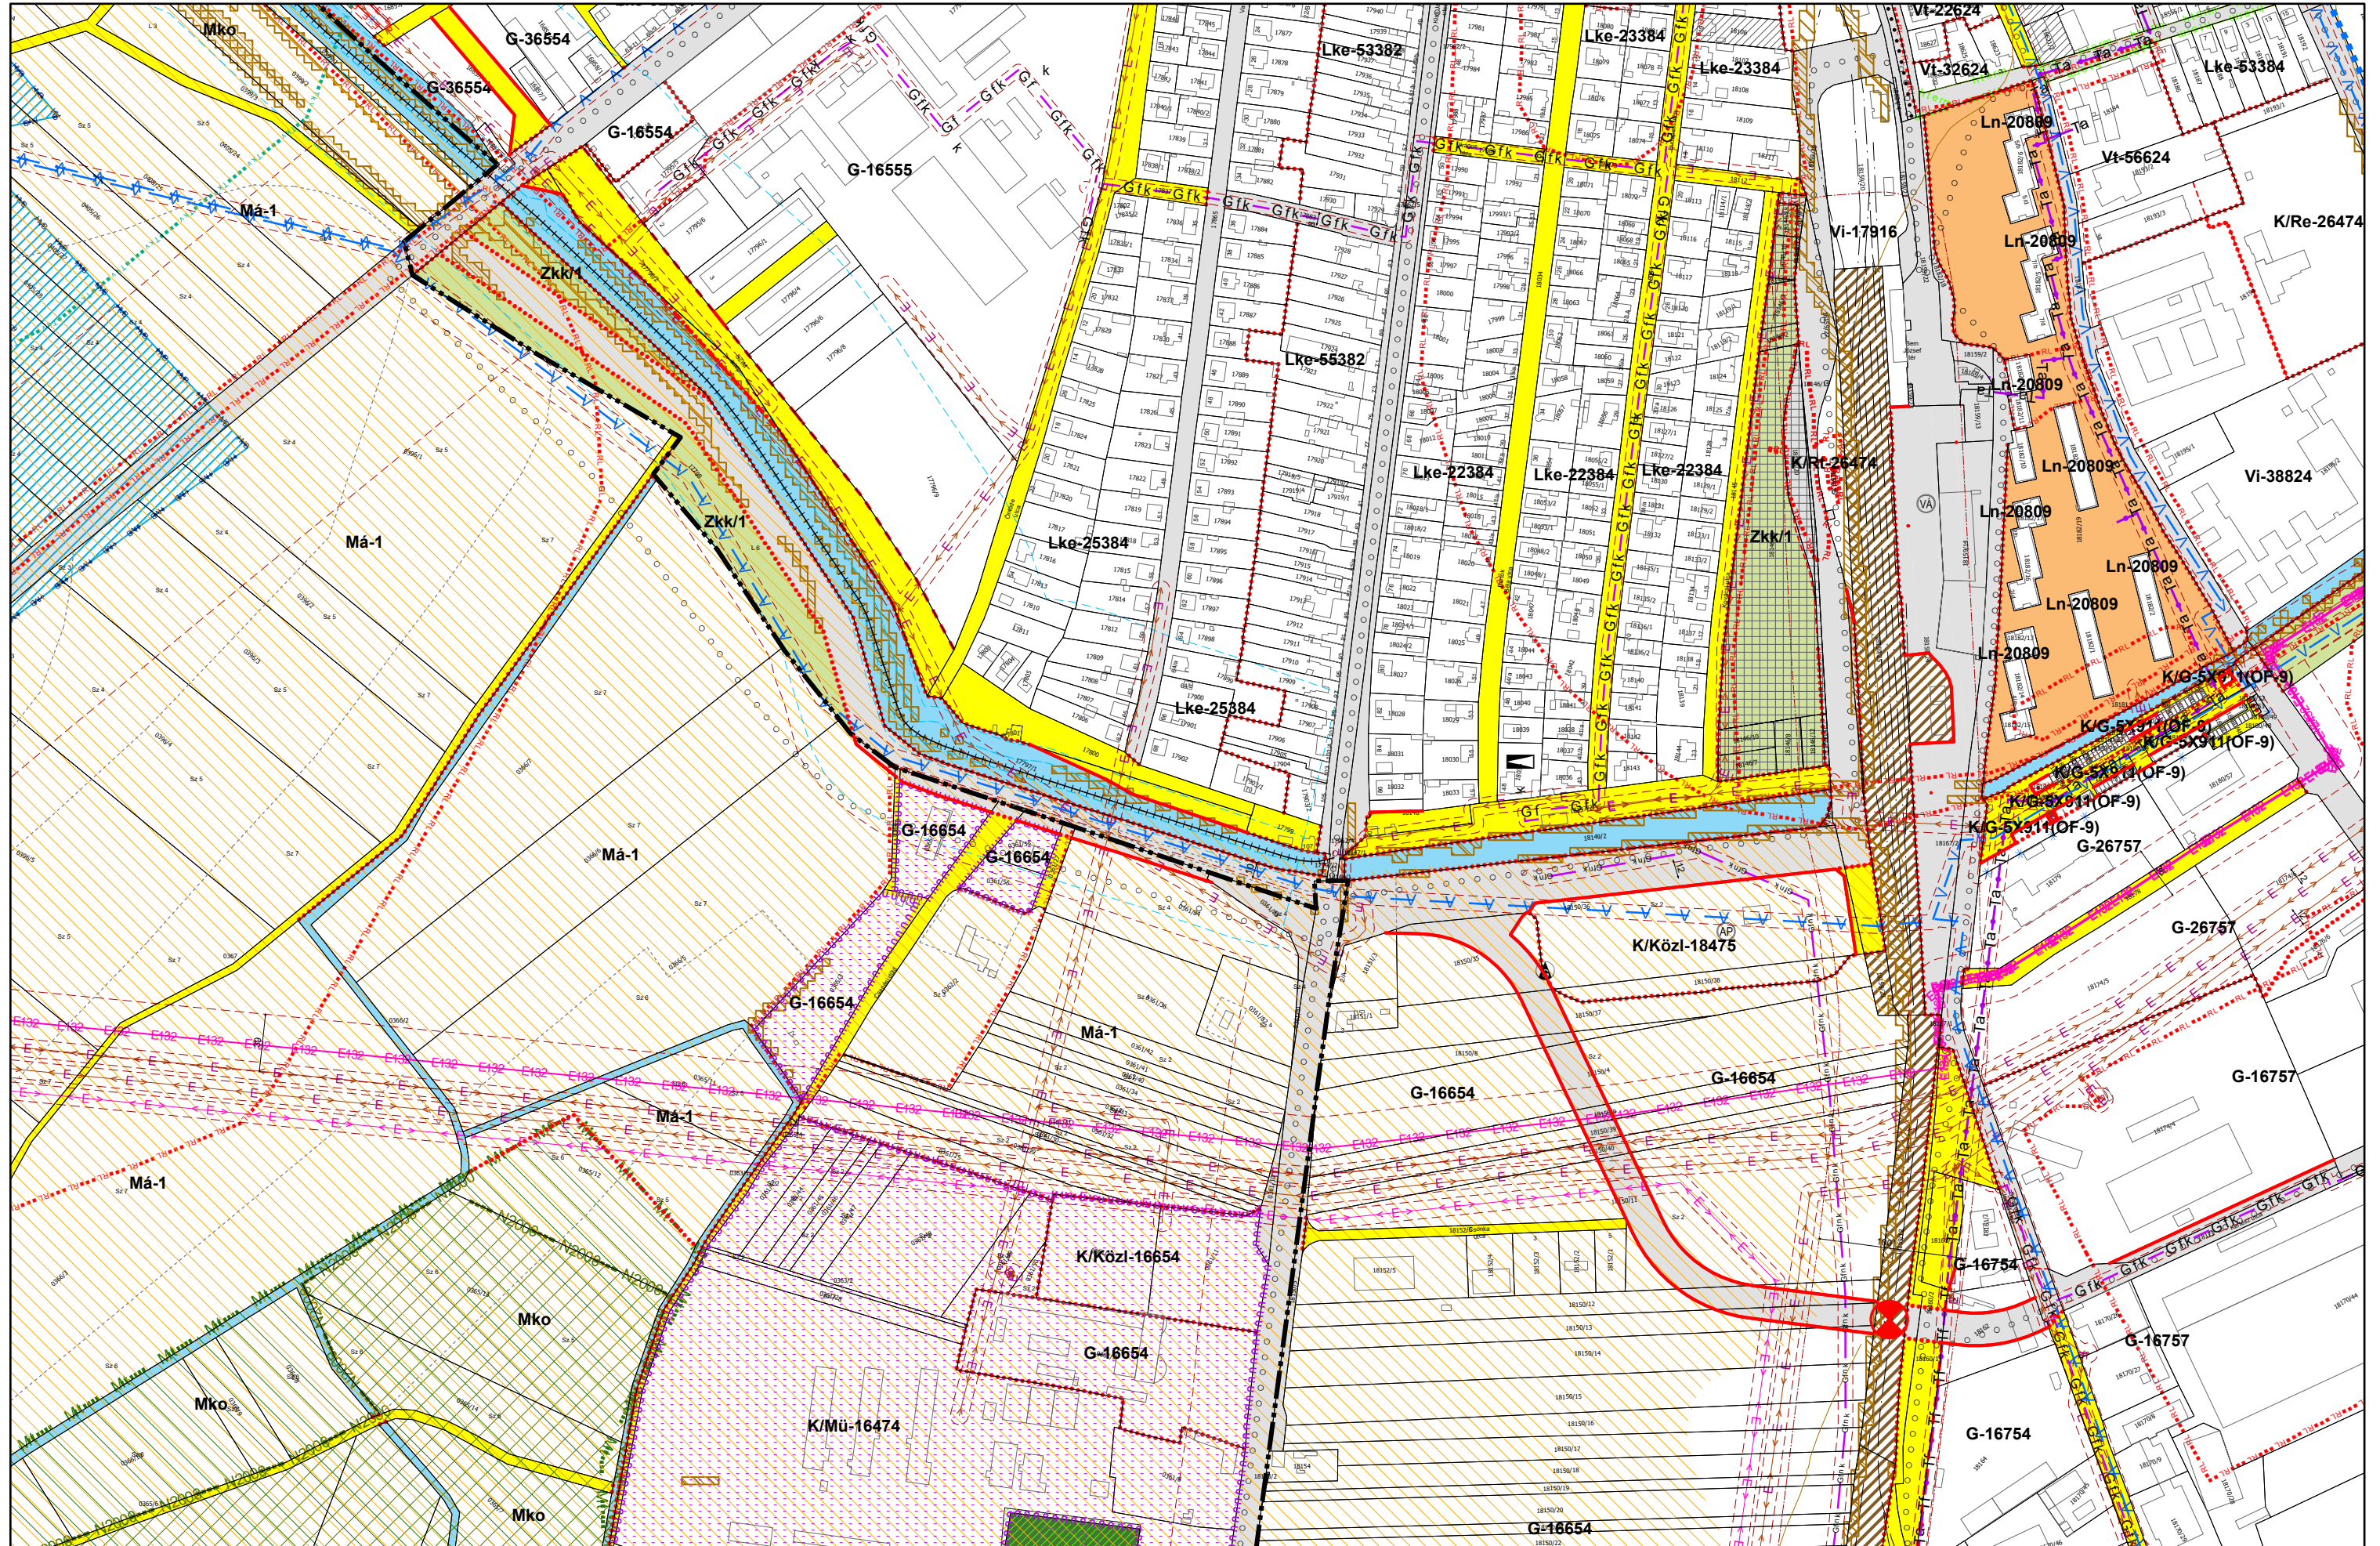


3. melléklet a 20/2019. (XI. 26.) önkormányzati rendelethez

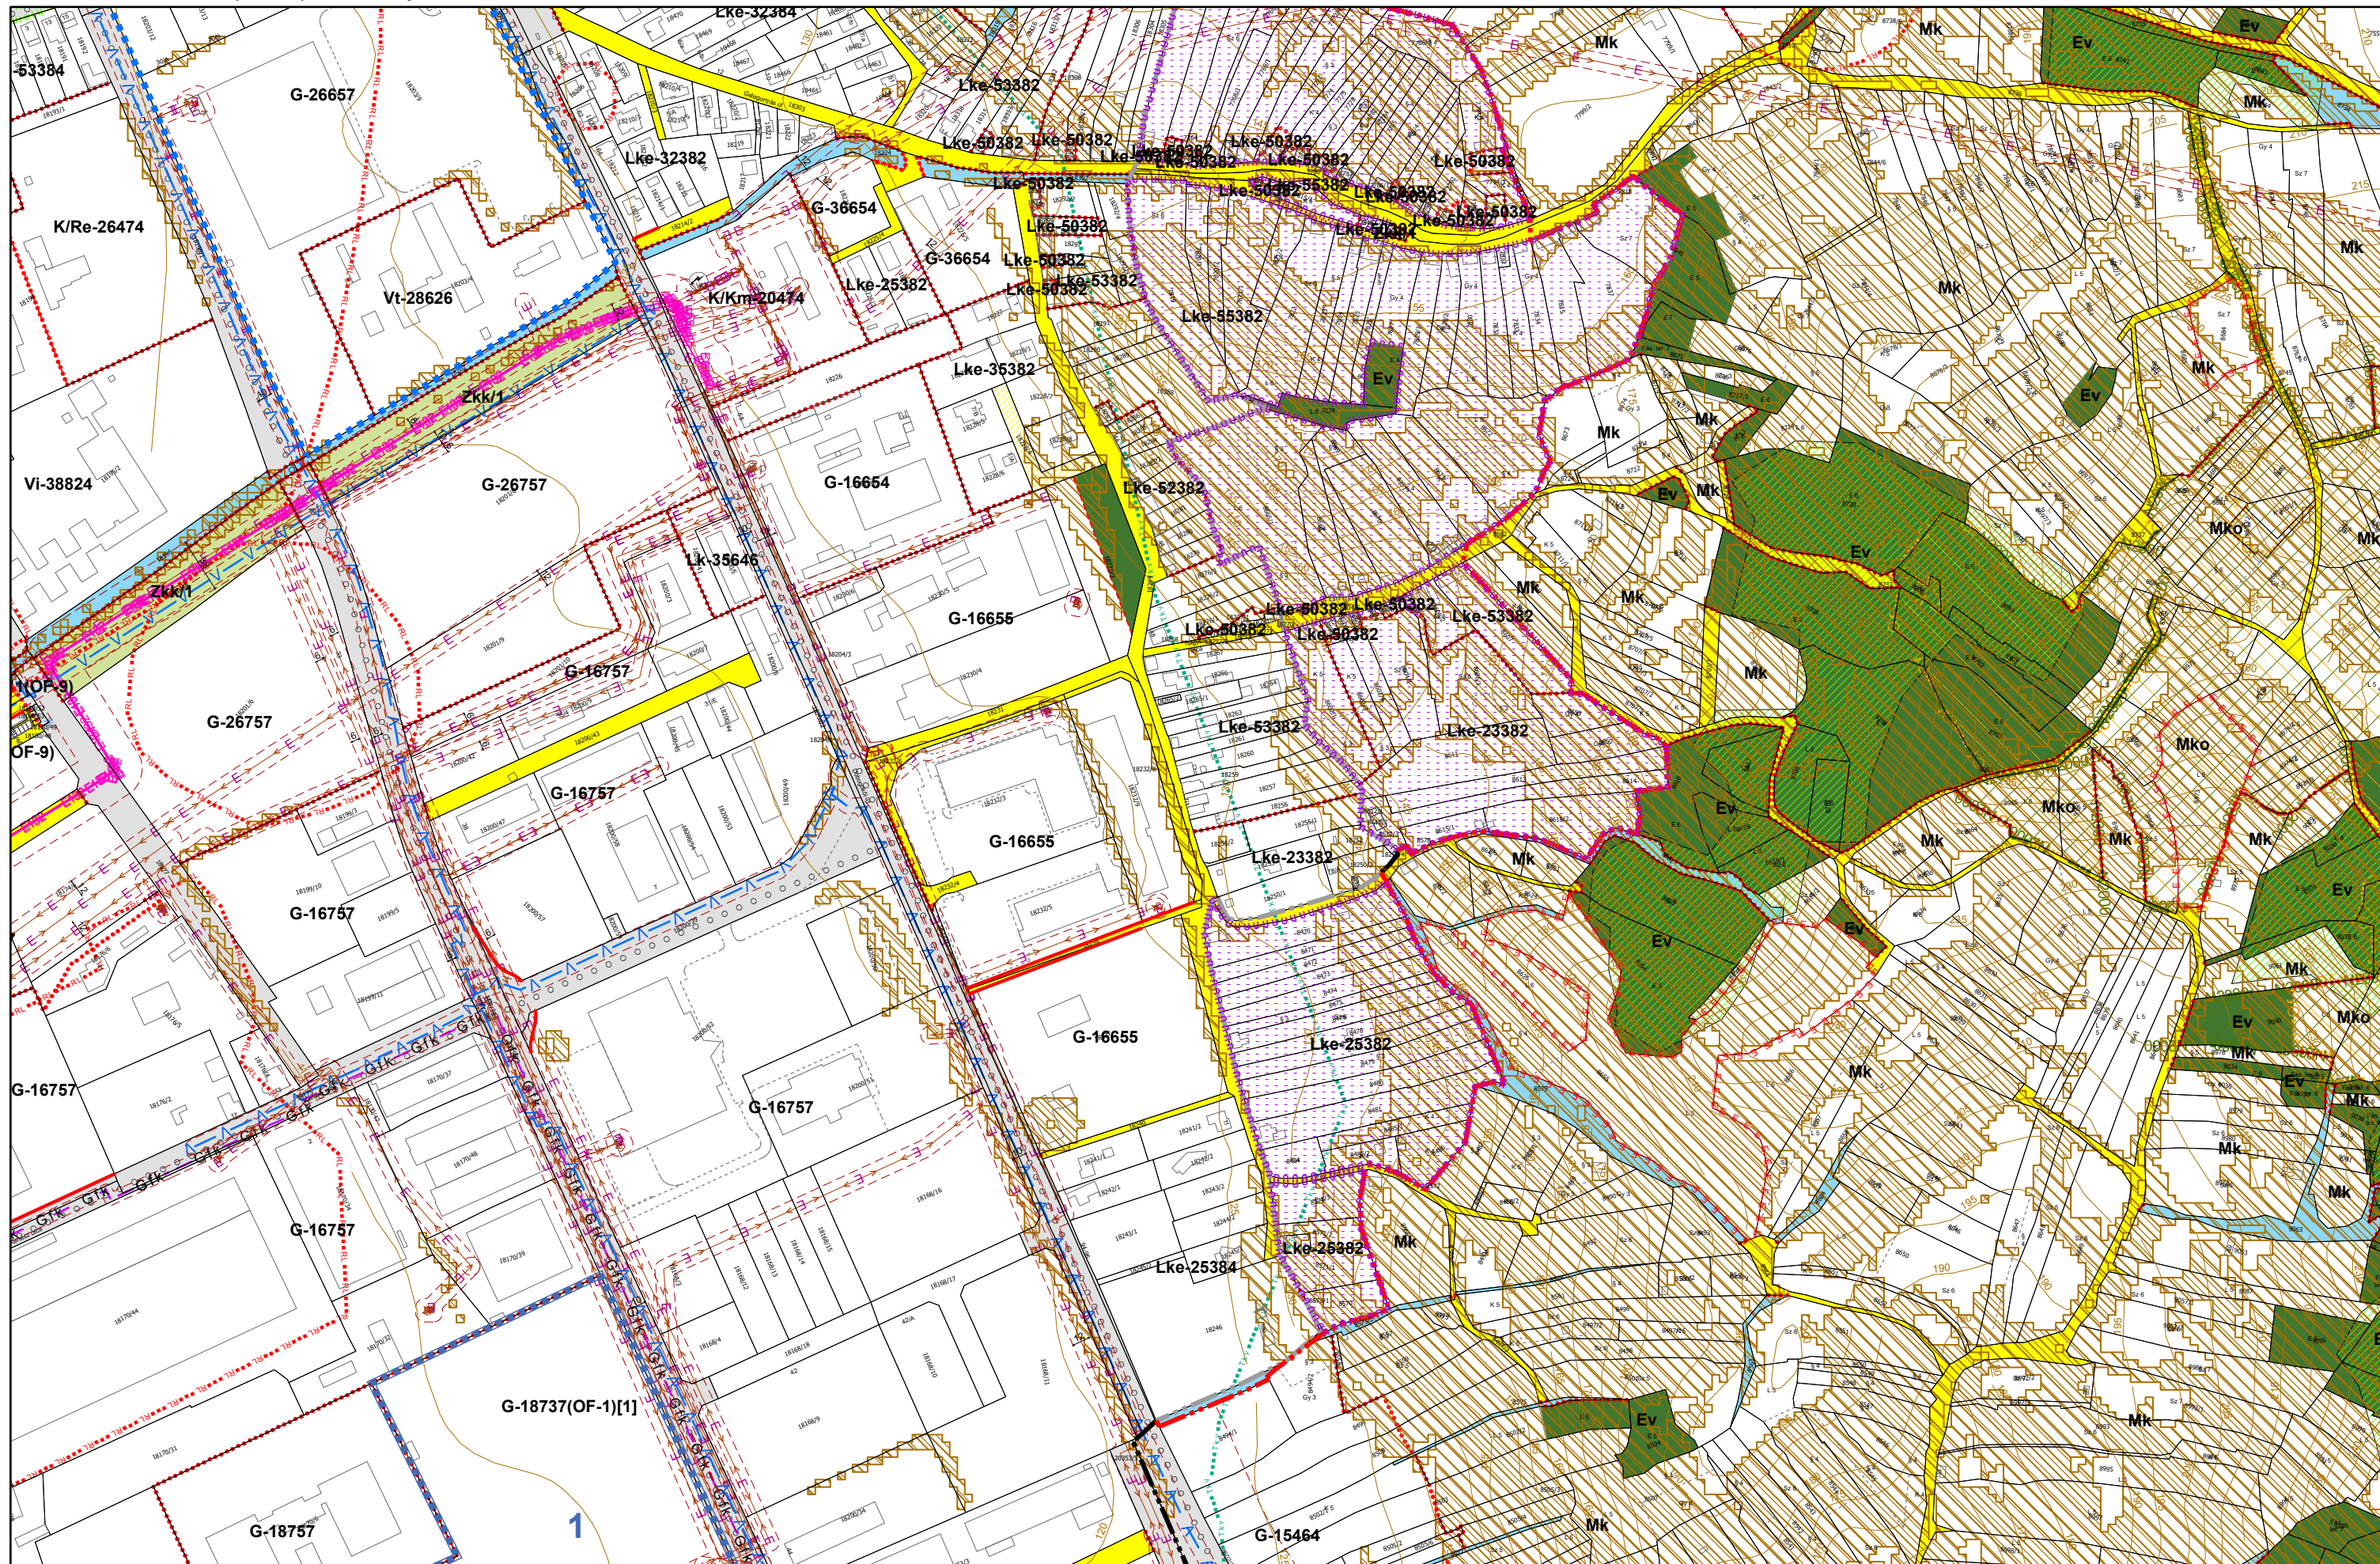


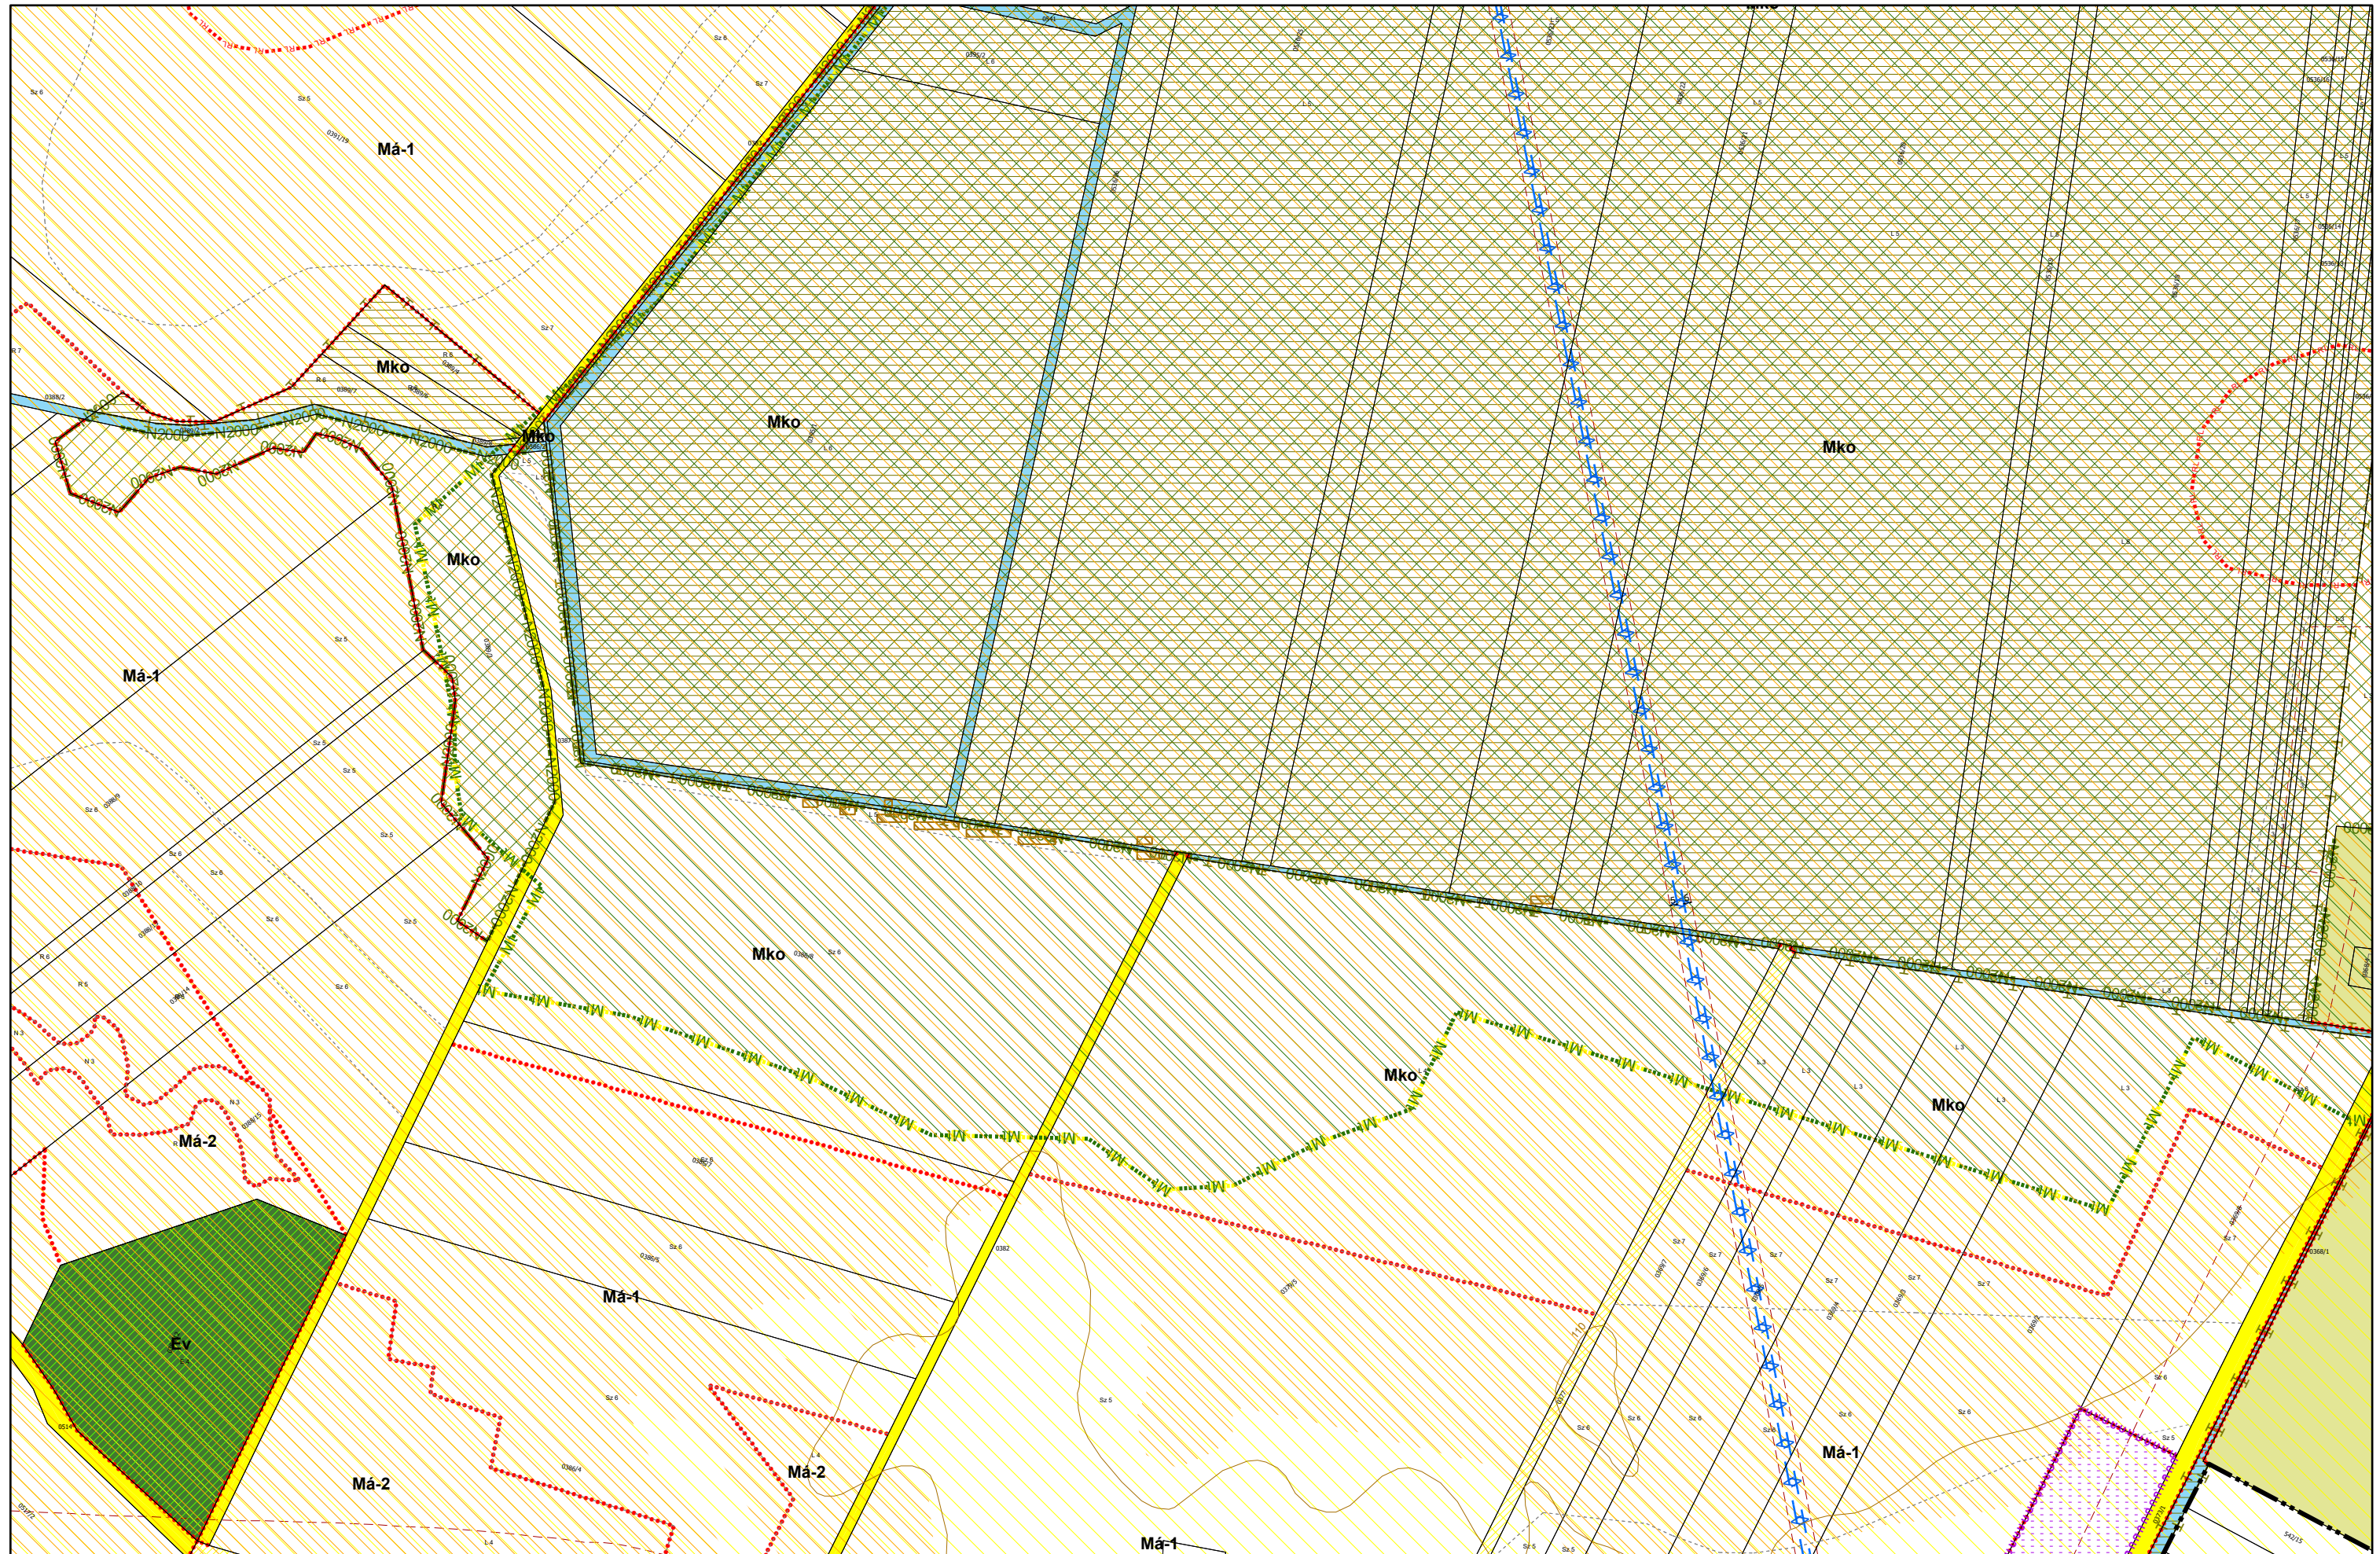

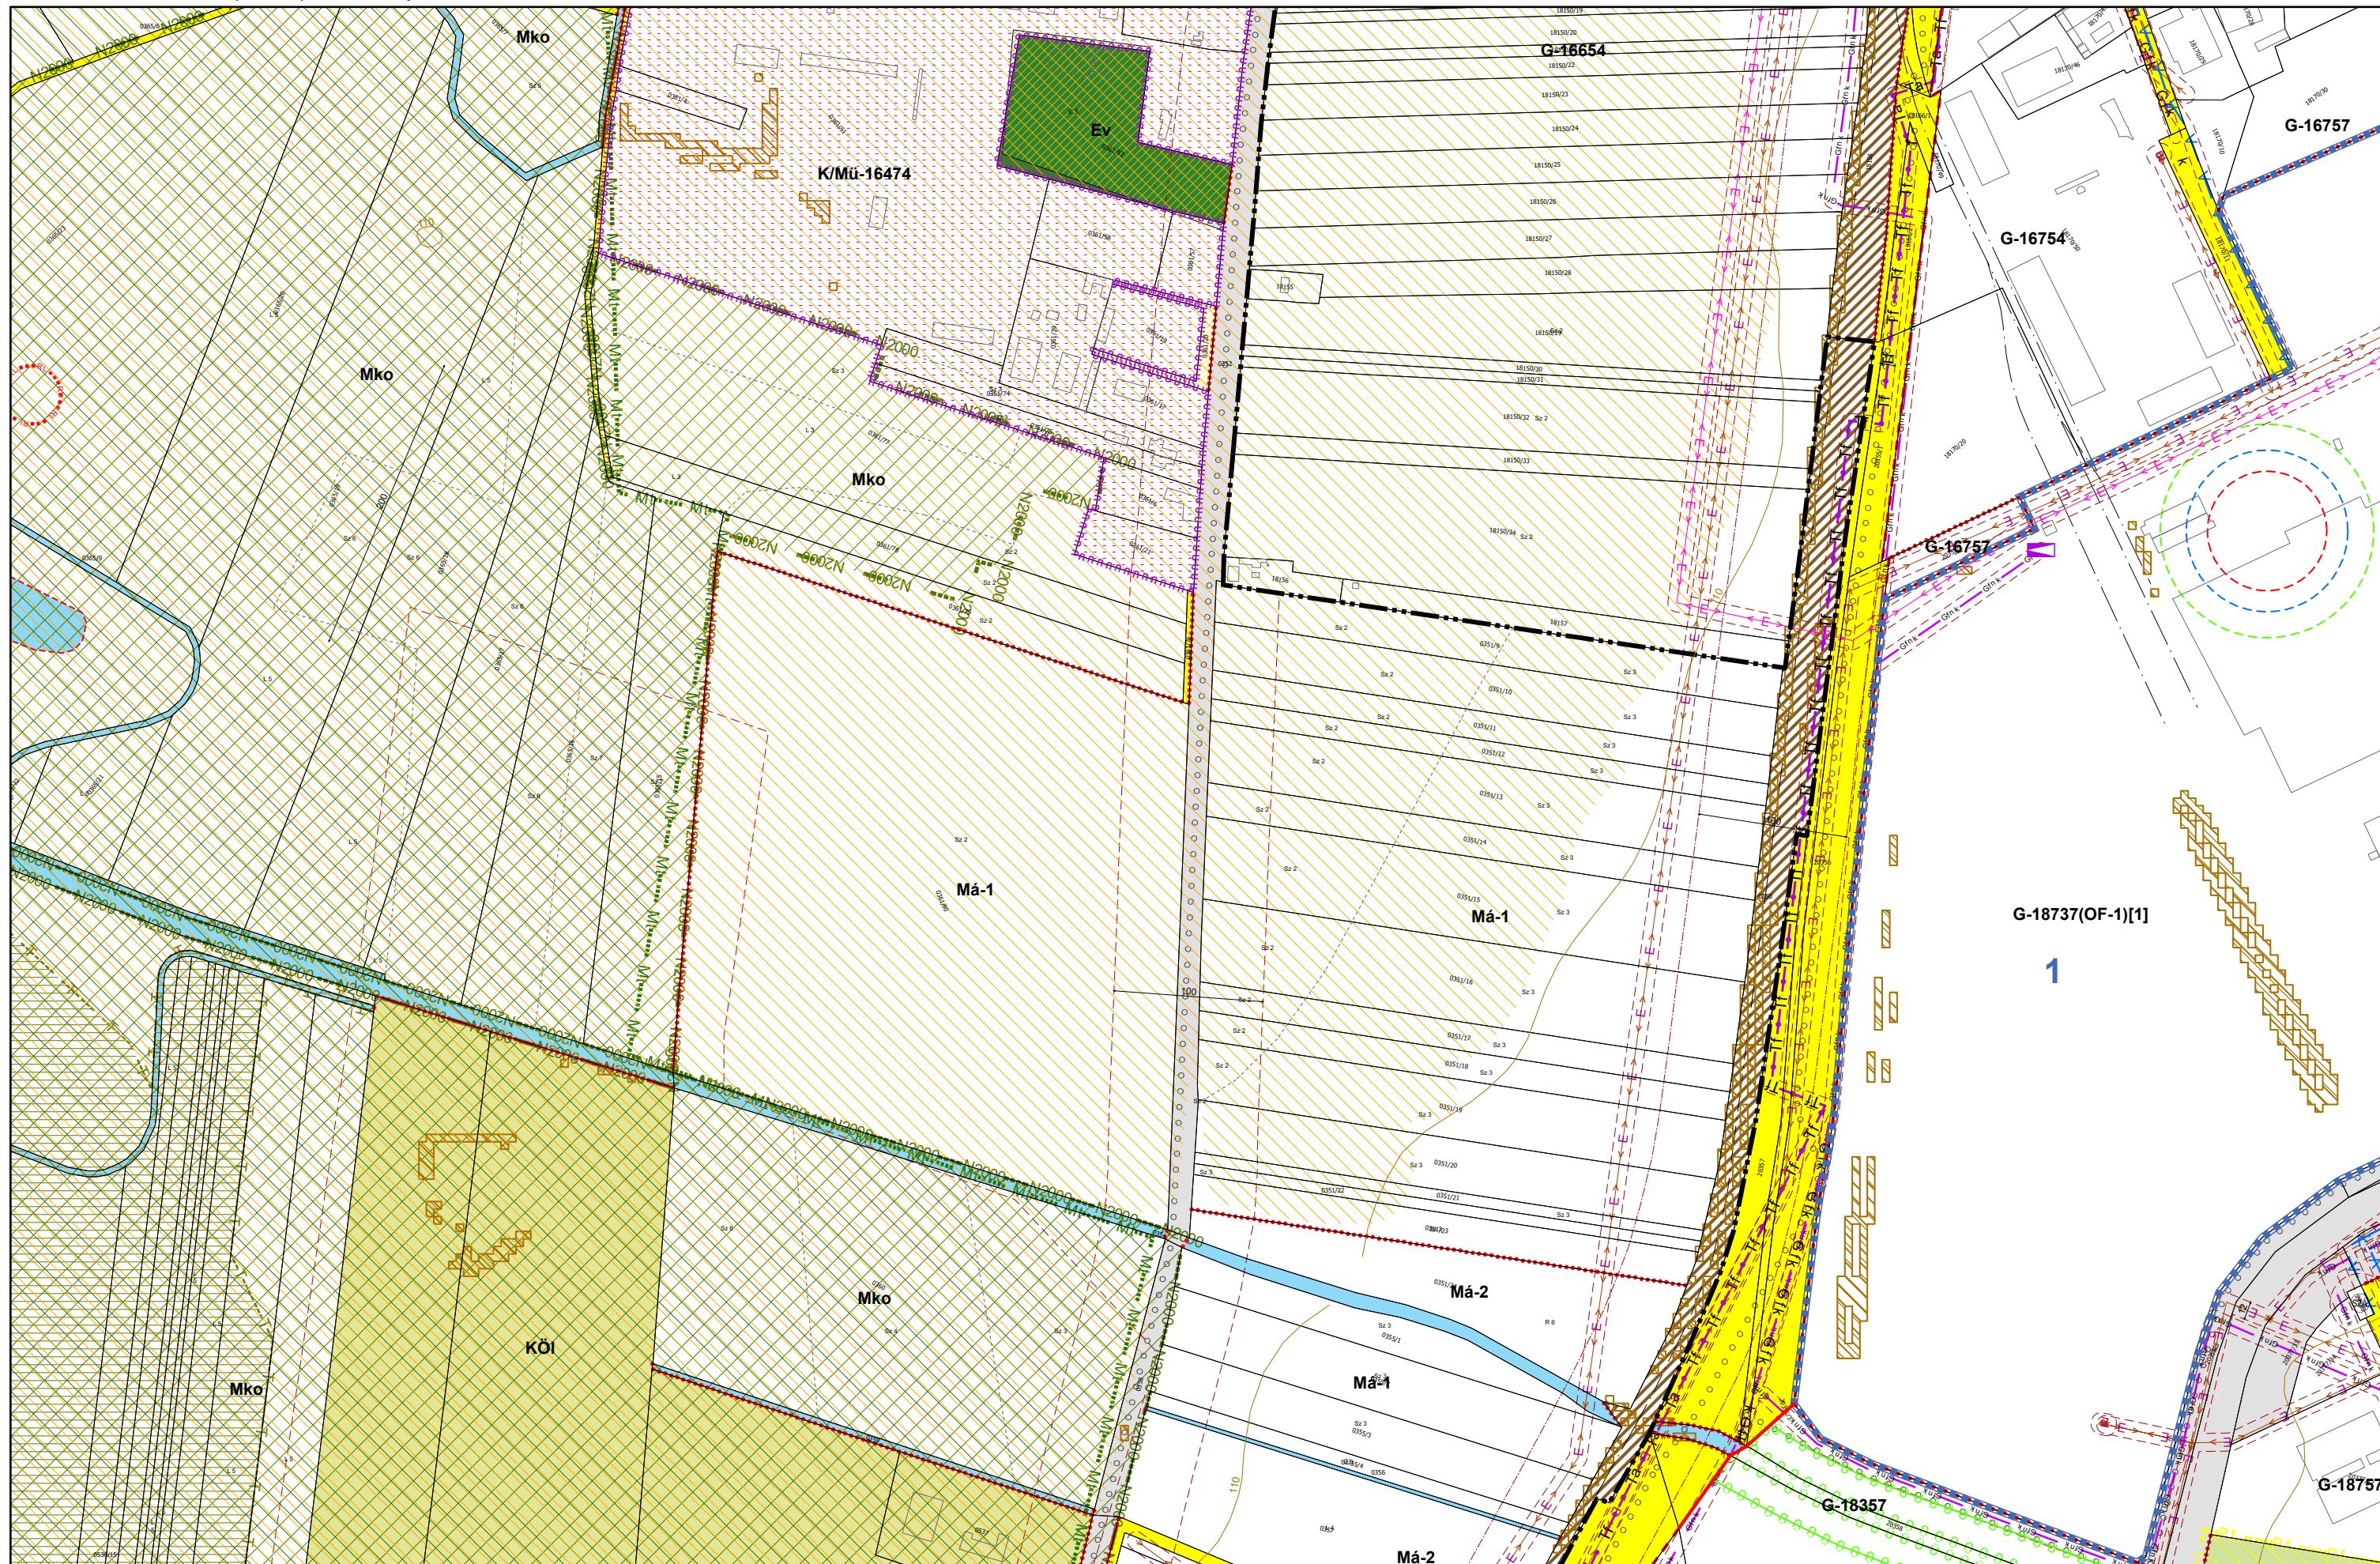


3. melléklet a 20/2019. (XI. 26.) önkormányzati rendelethez

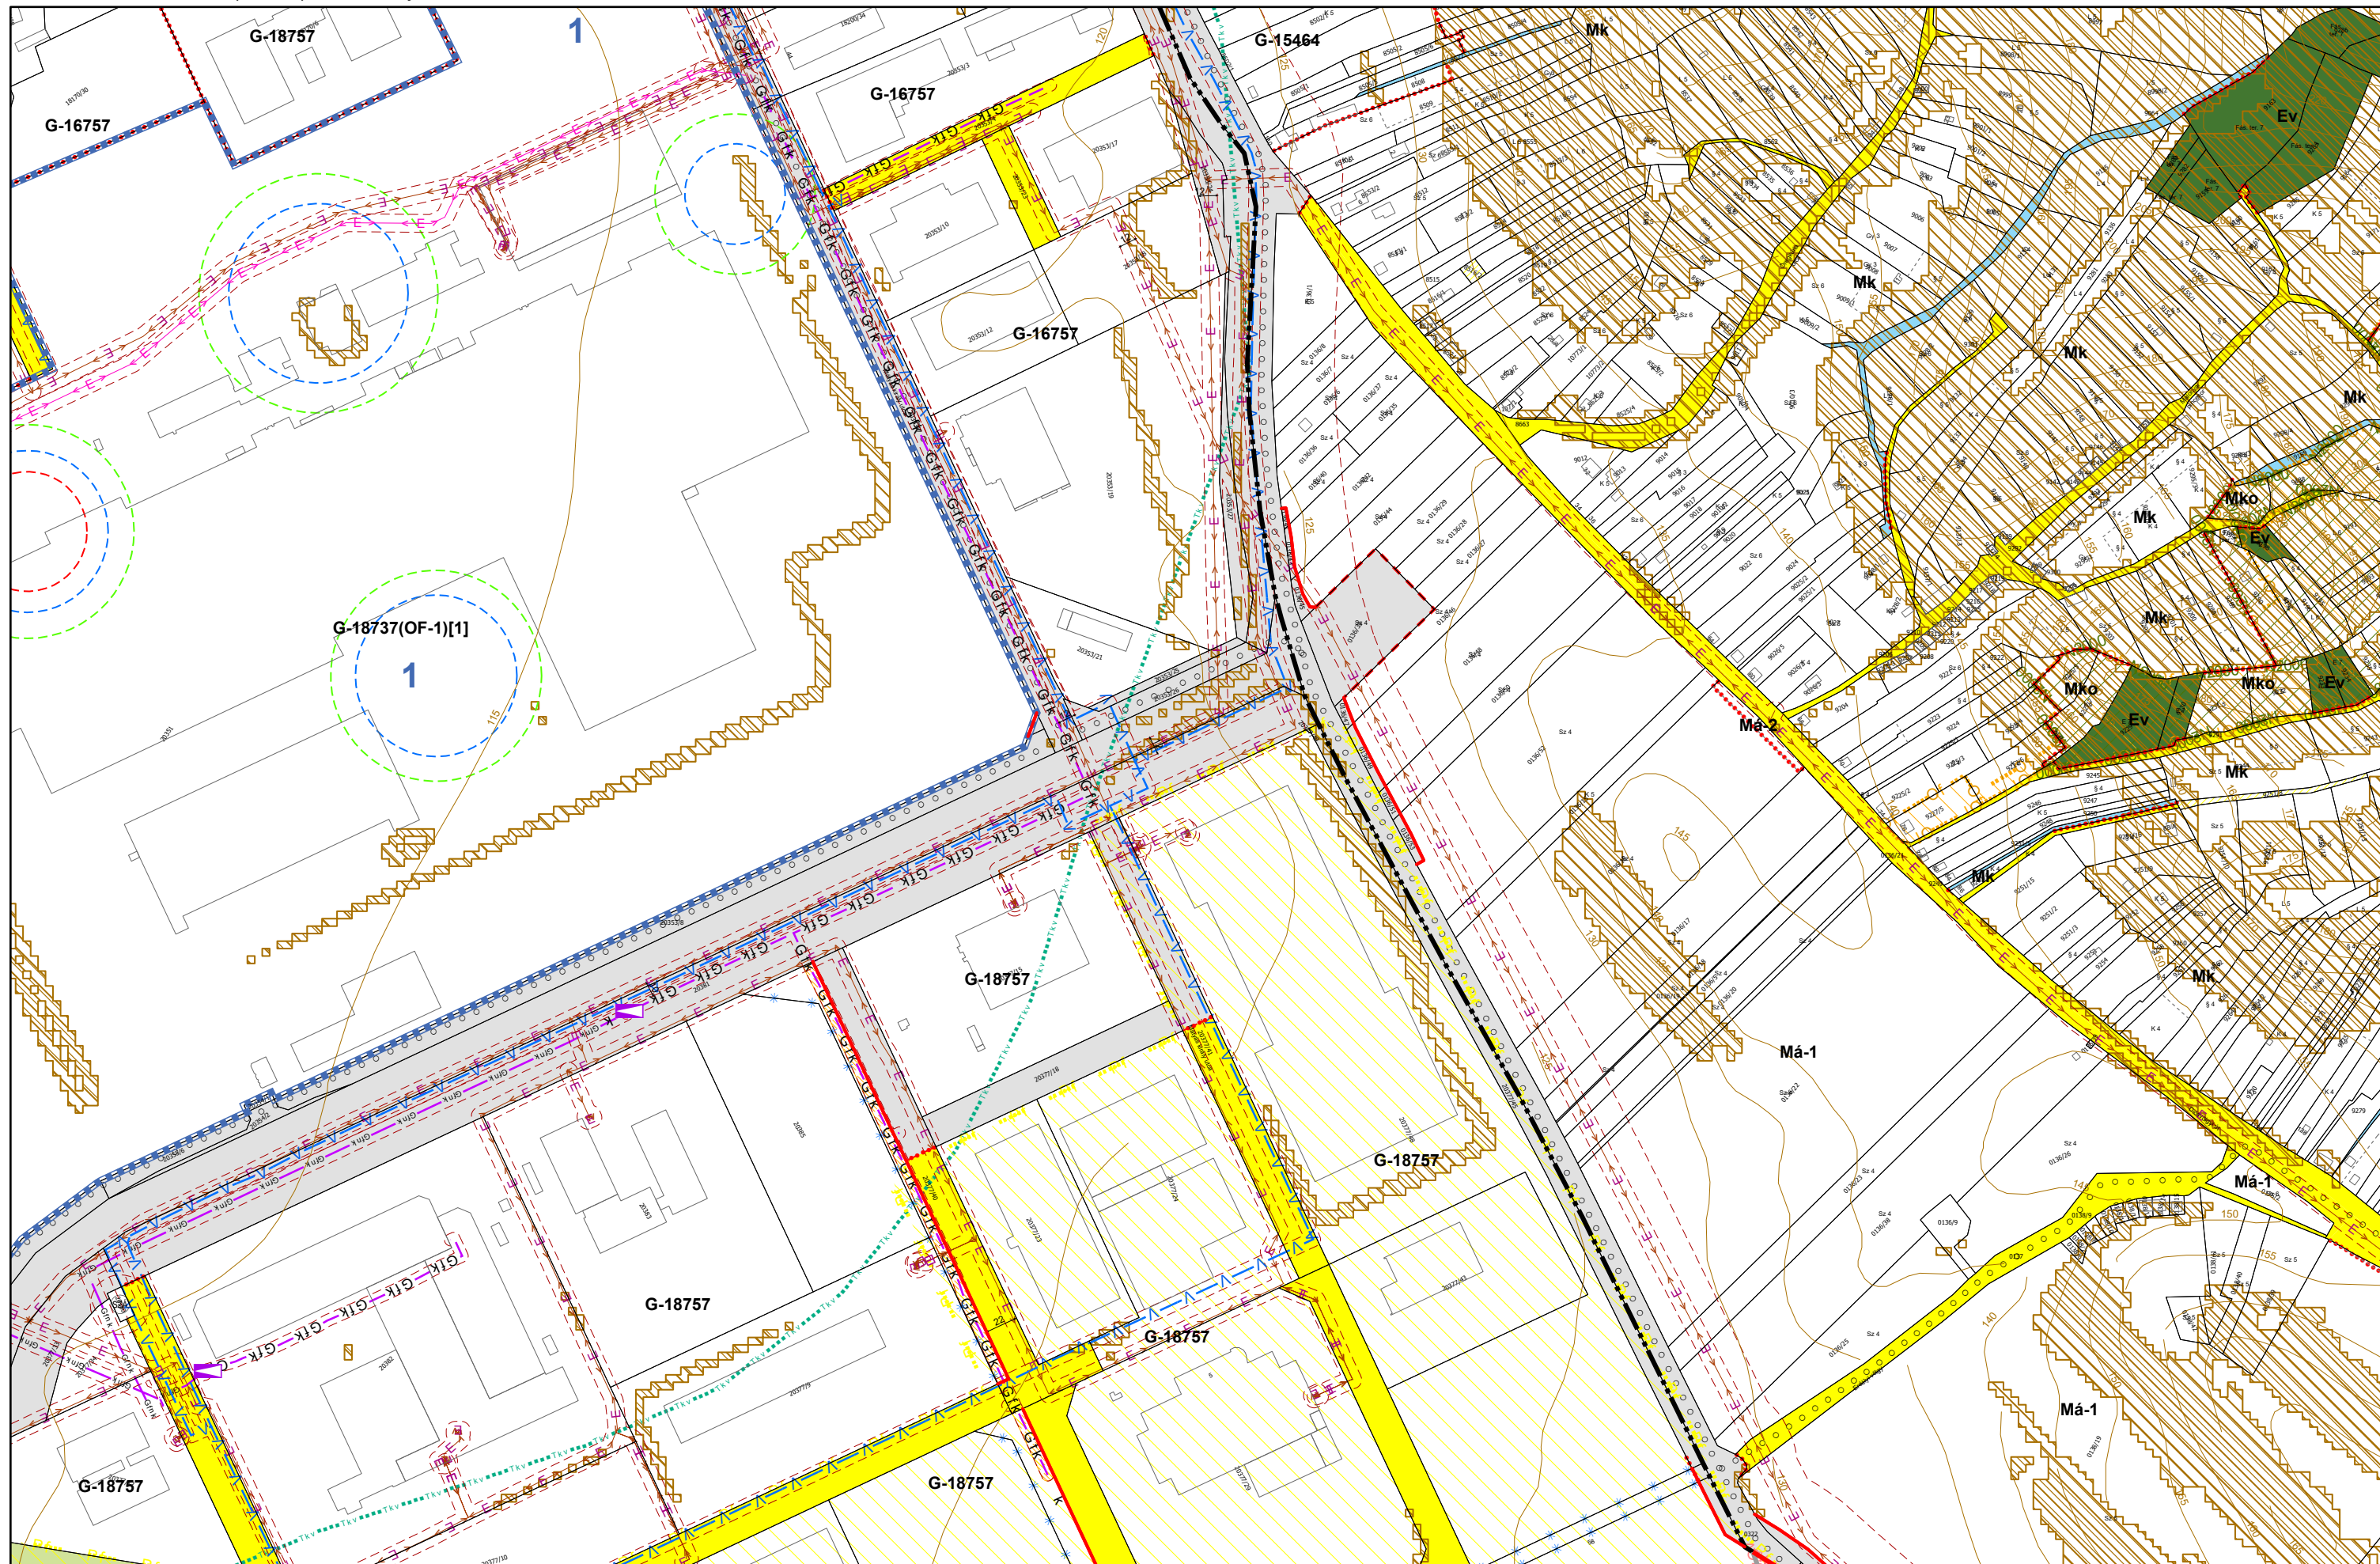

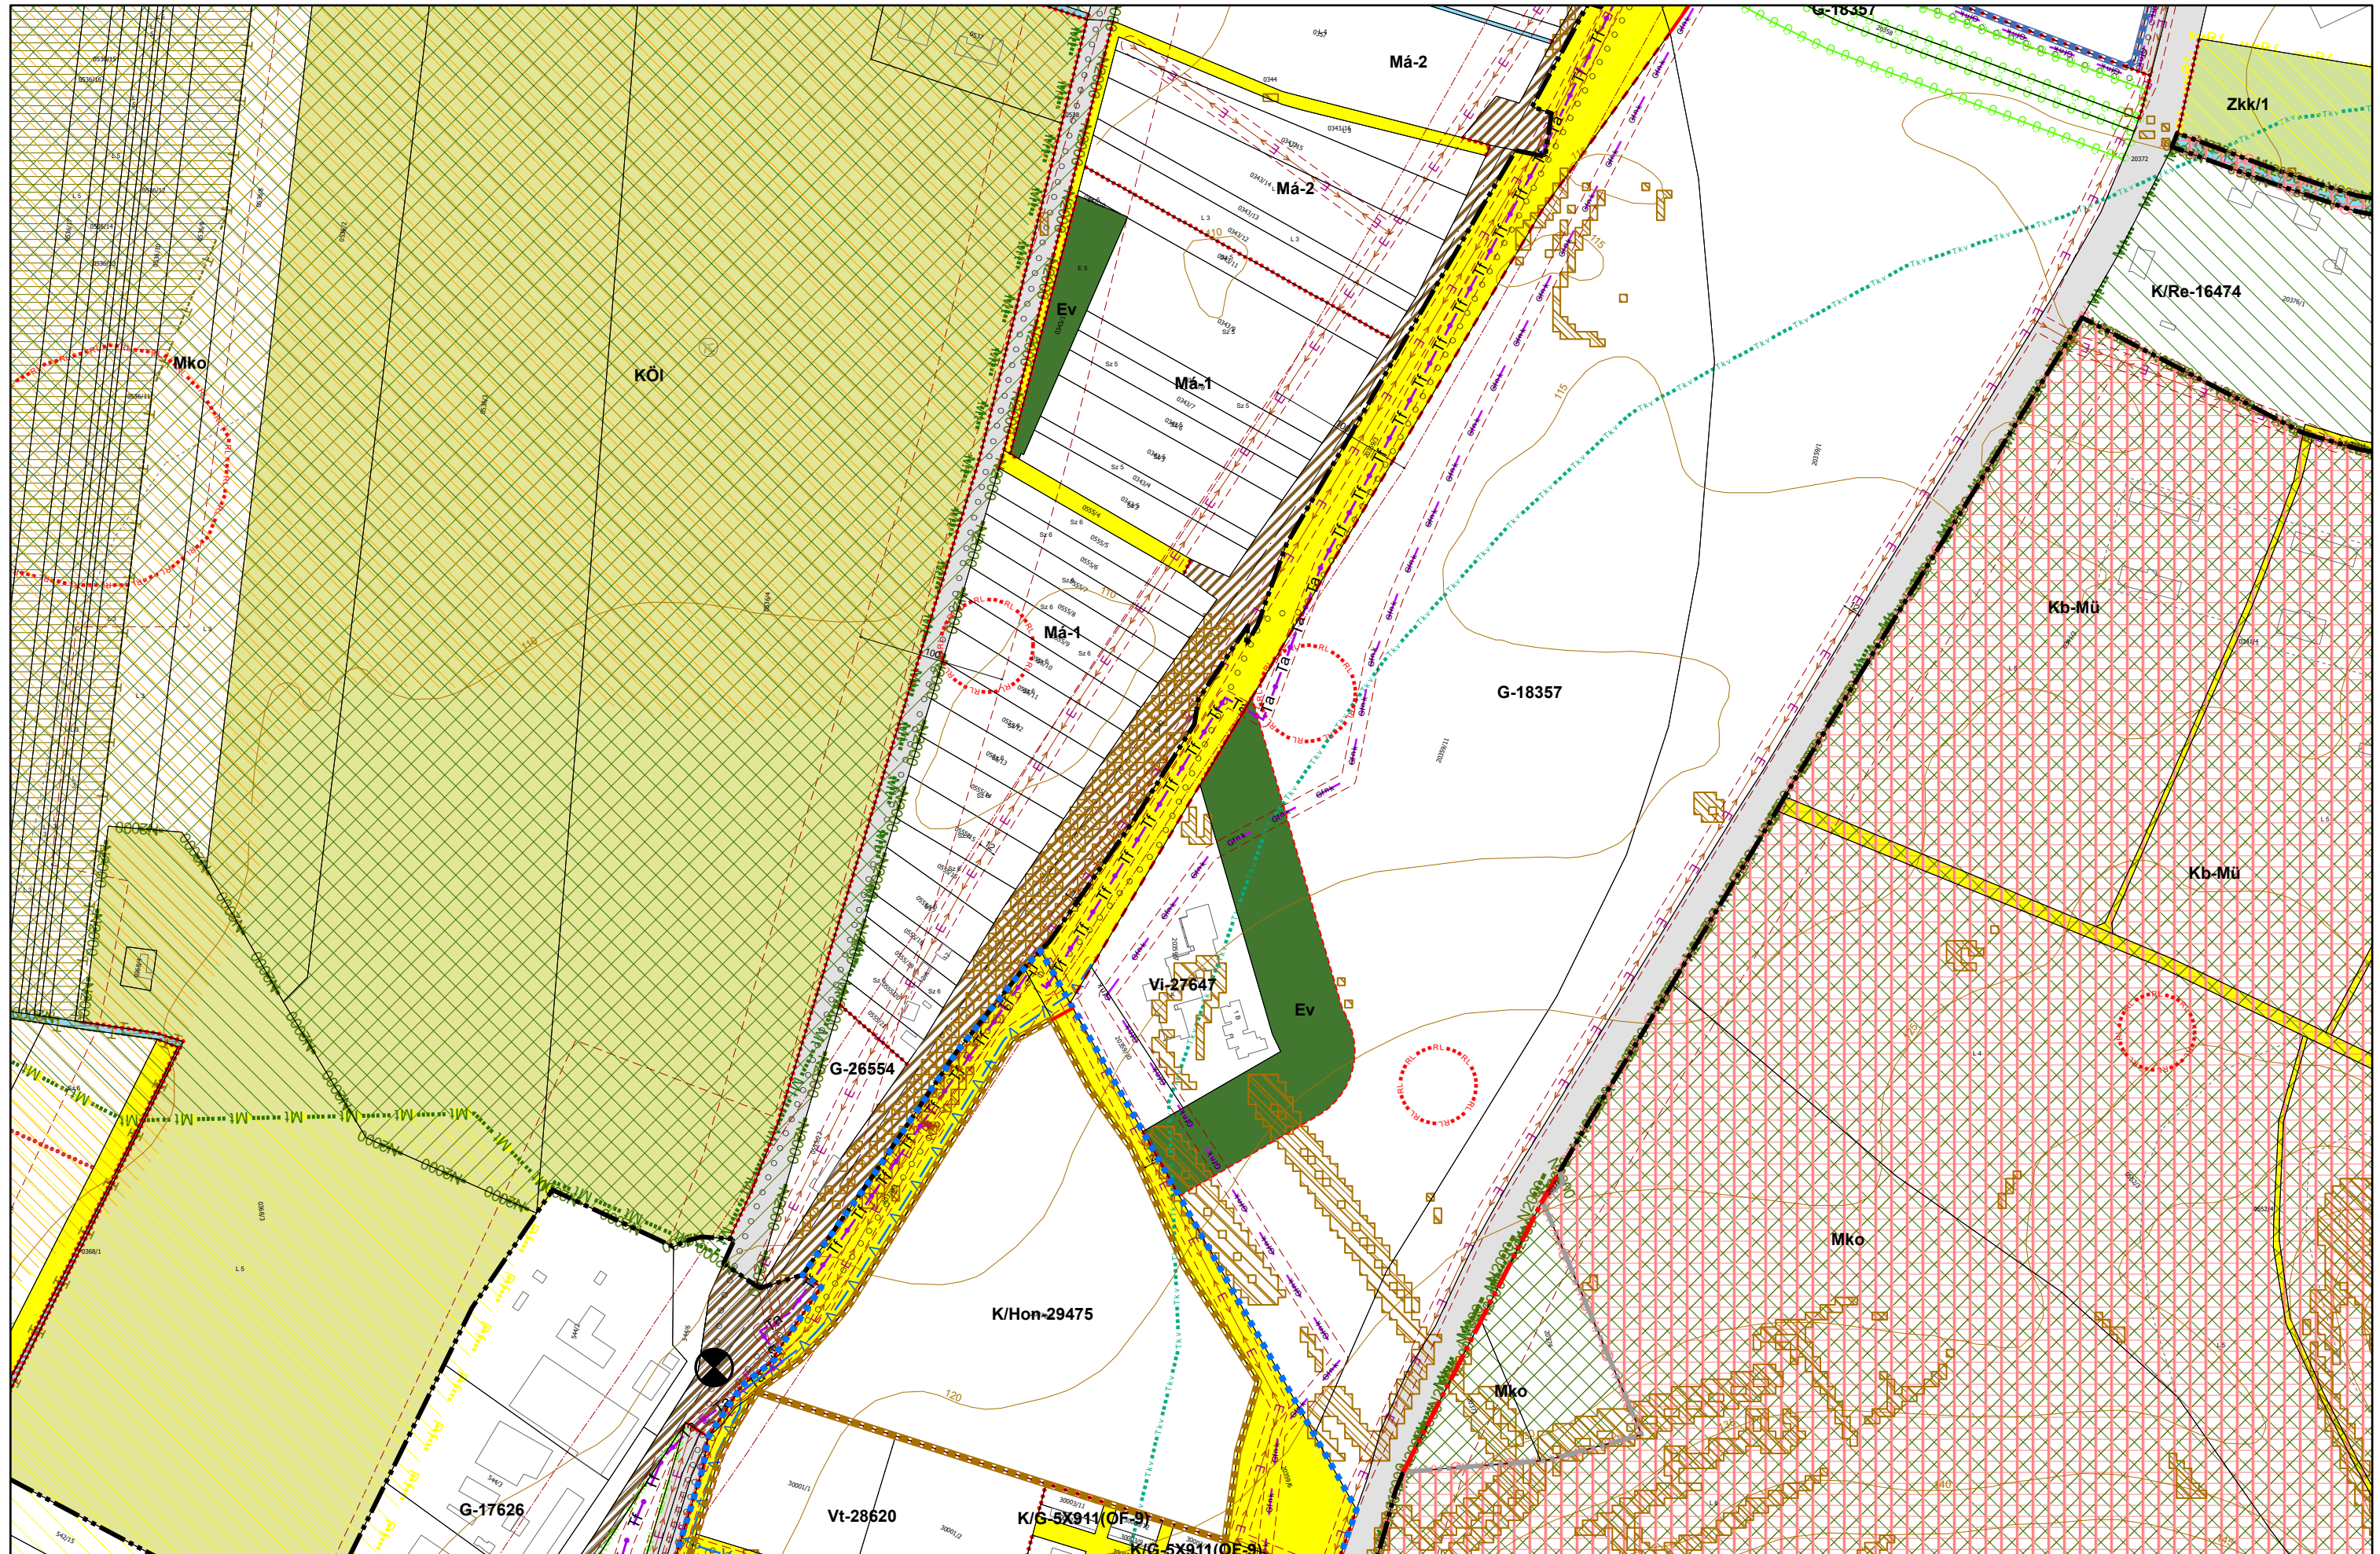


3. melléklet a 20/2019. (XI. 26.) önkormányzati rendelethez

0 50 100 200 300 400 500 méter

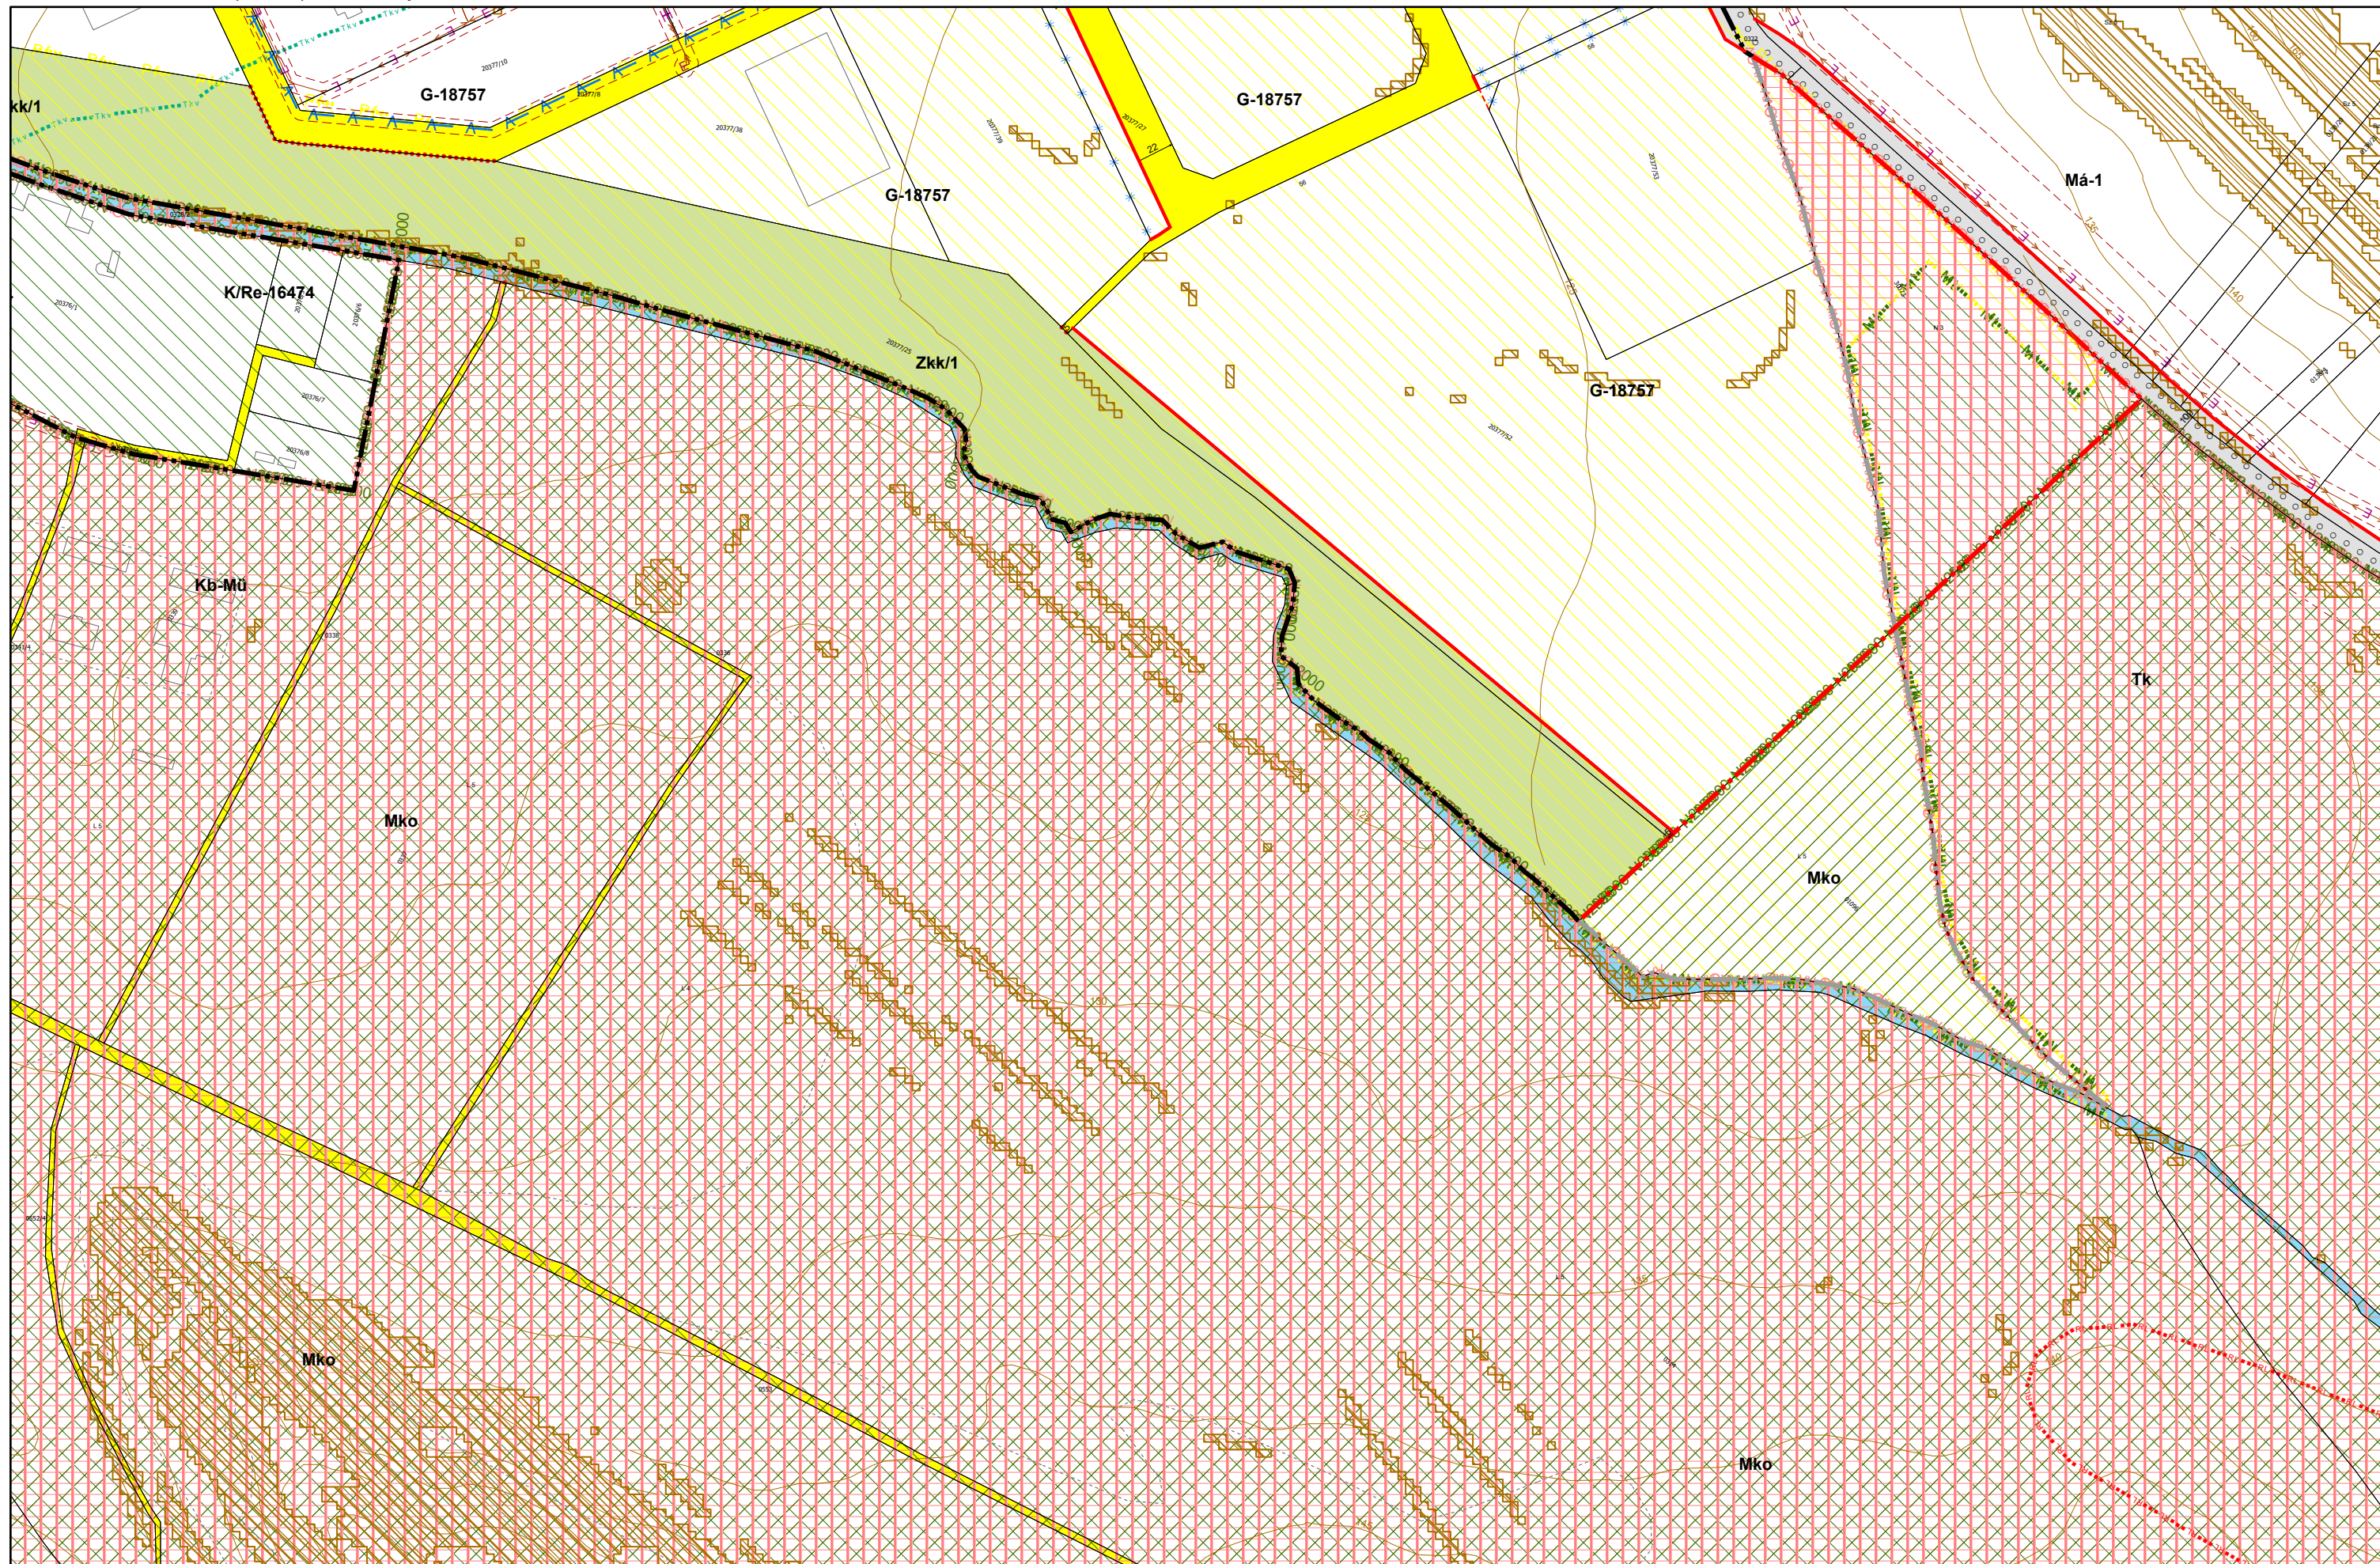





3. melléklet a 20/2019. (XI. 26.) önkormányzati rendelethez

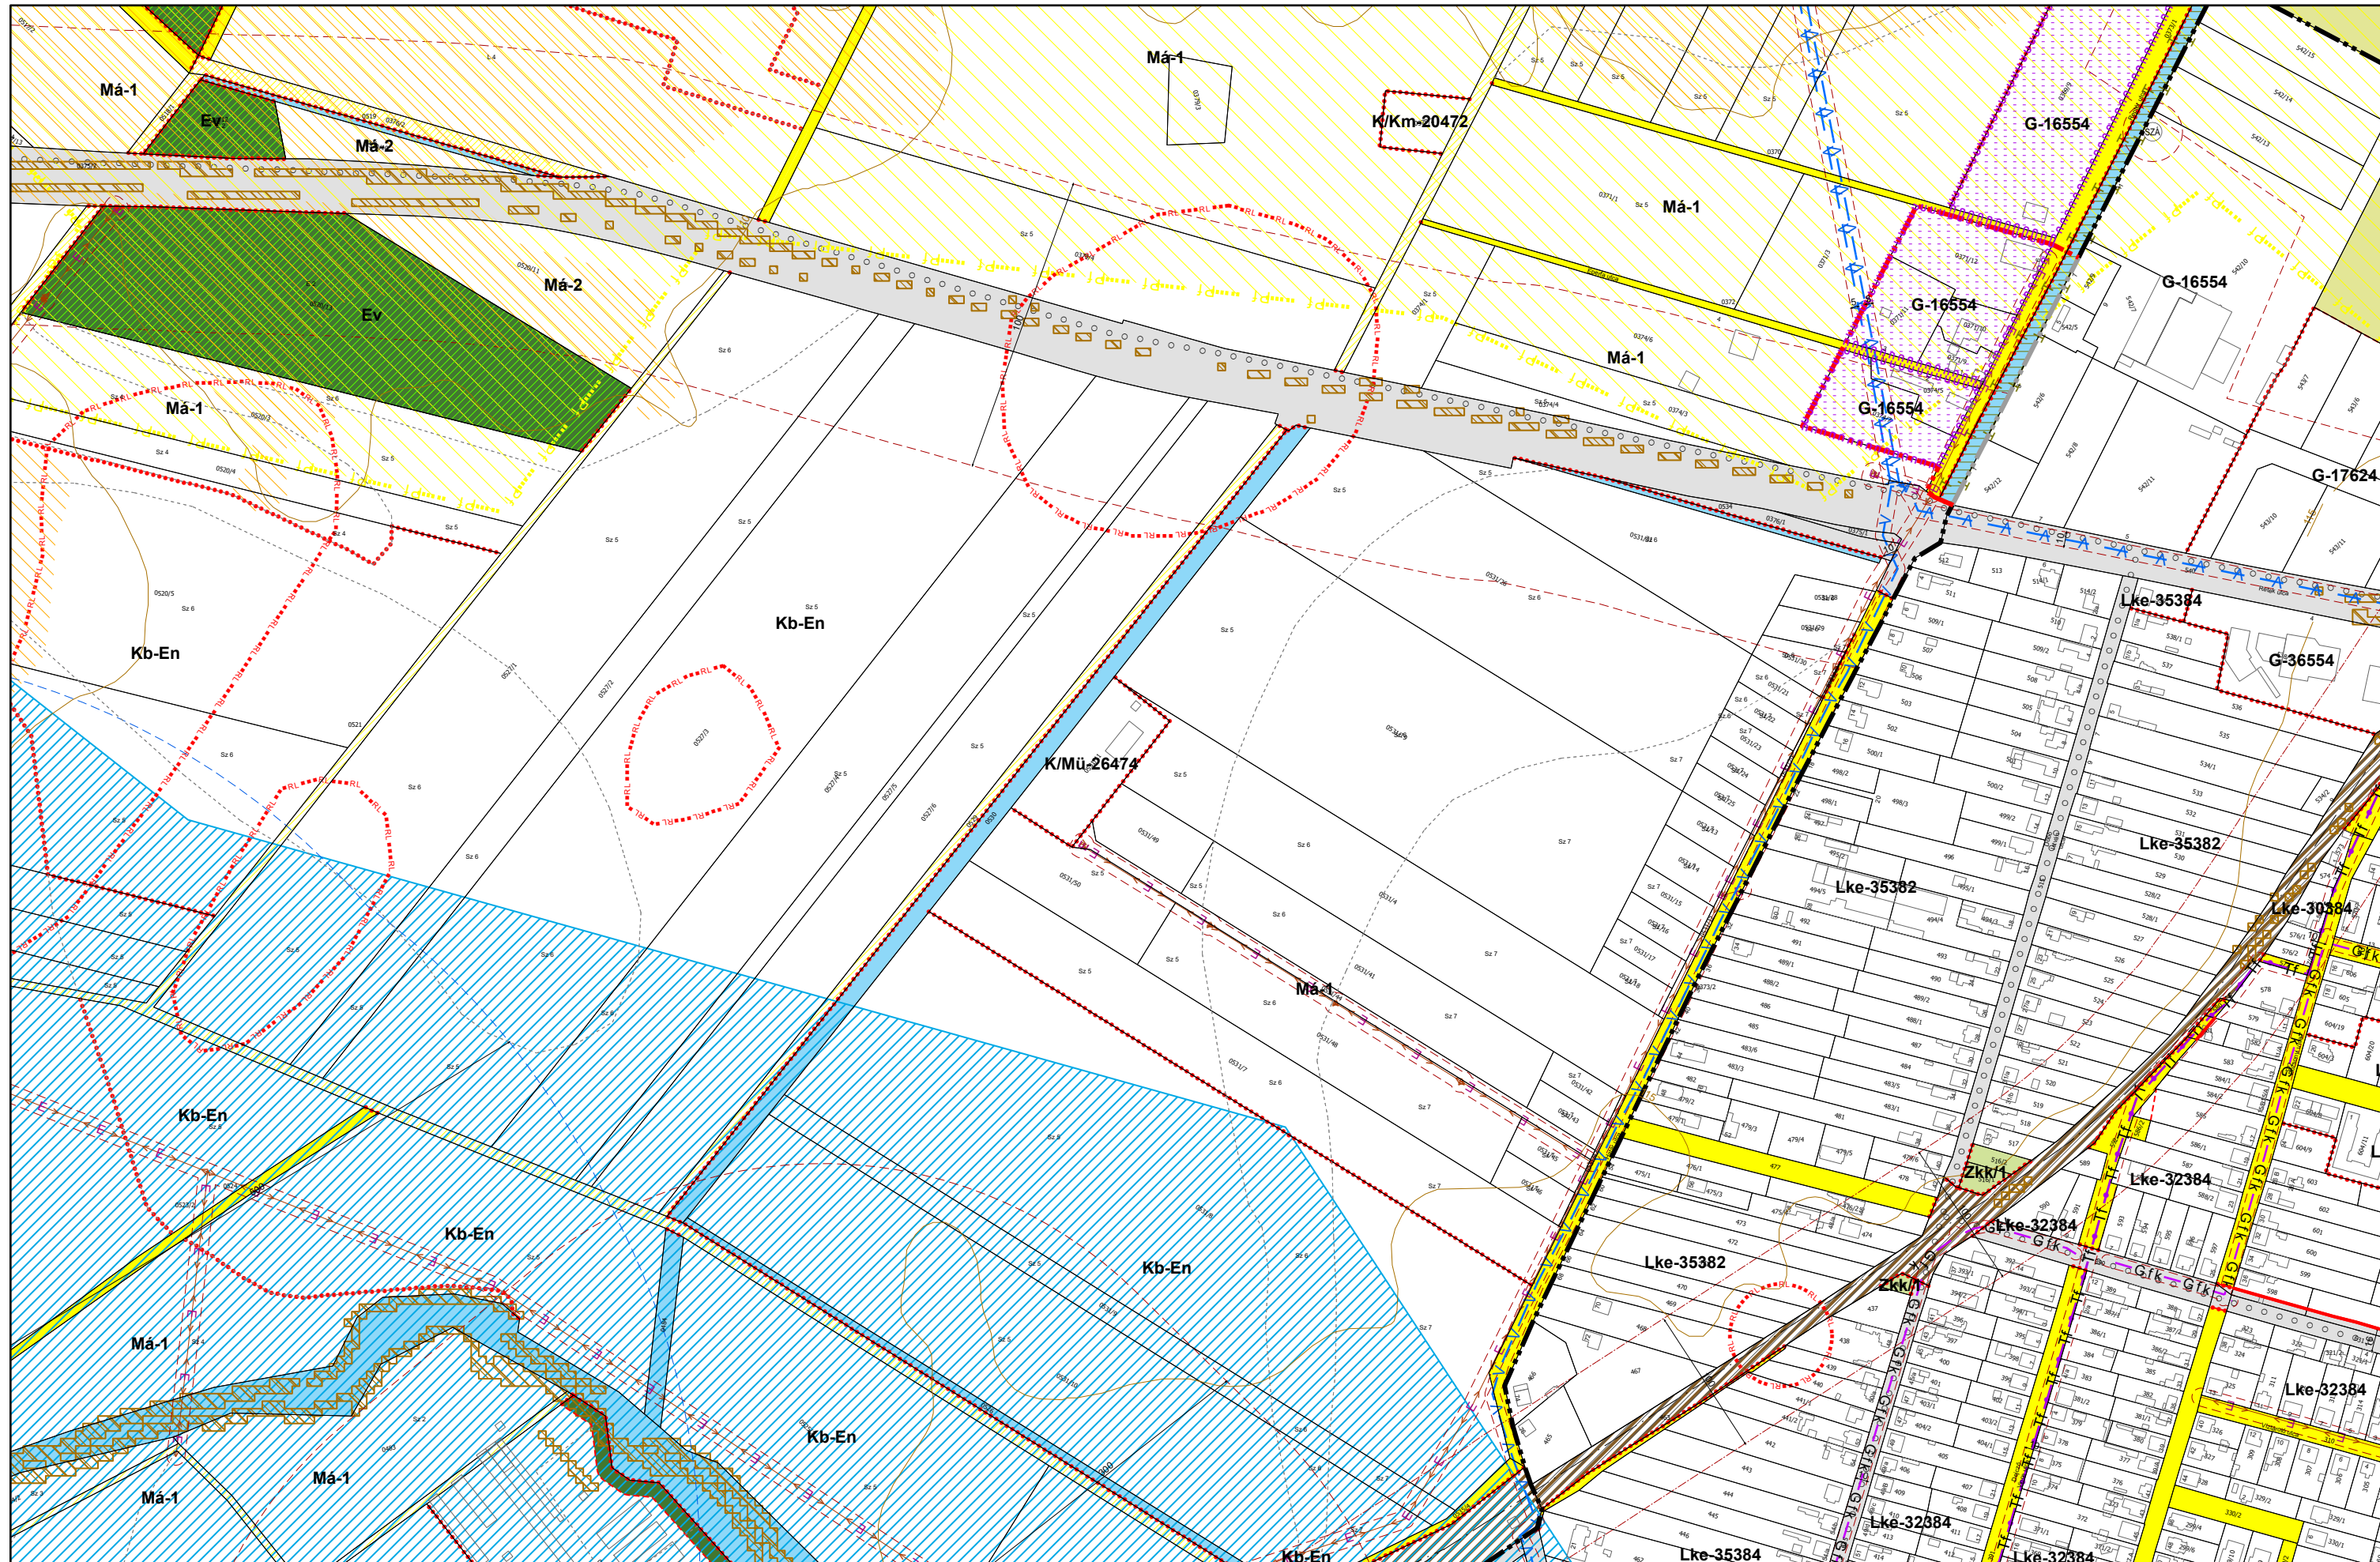


3. melléklet a 20/2019. (XI. 26.) önkormányzati rendelethez

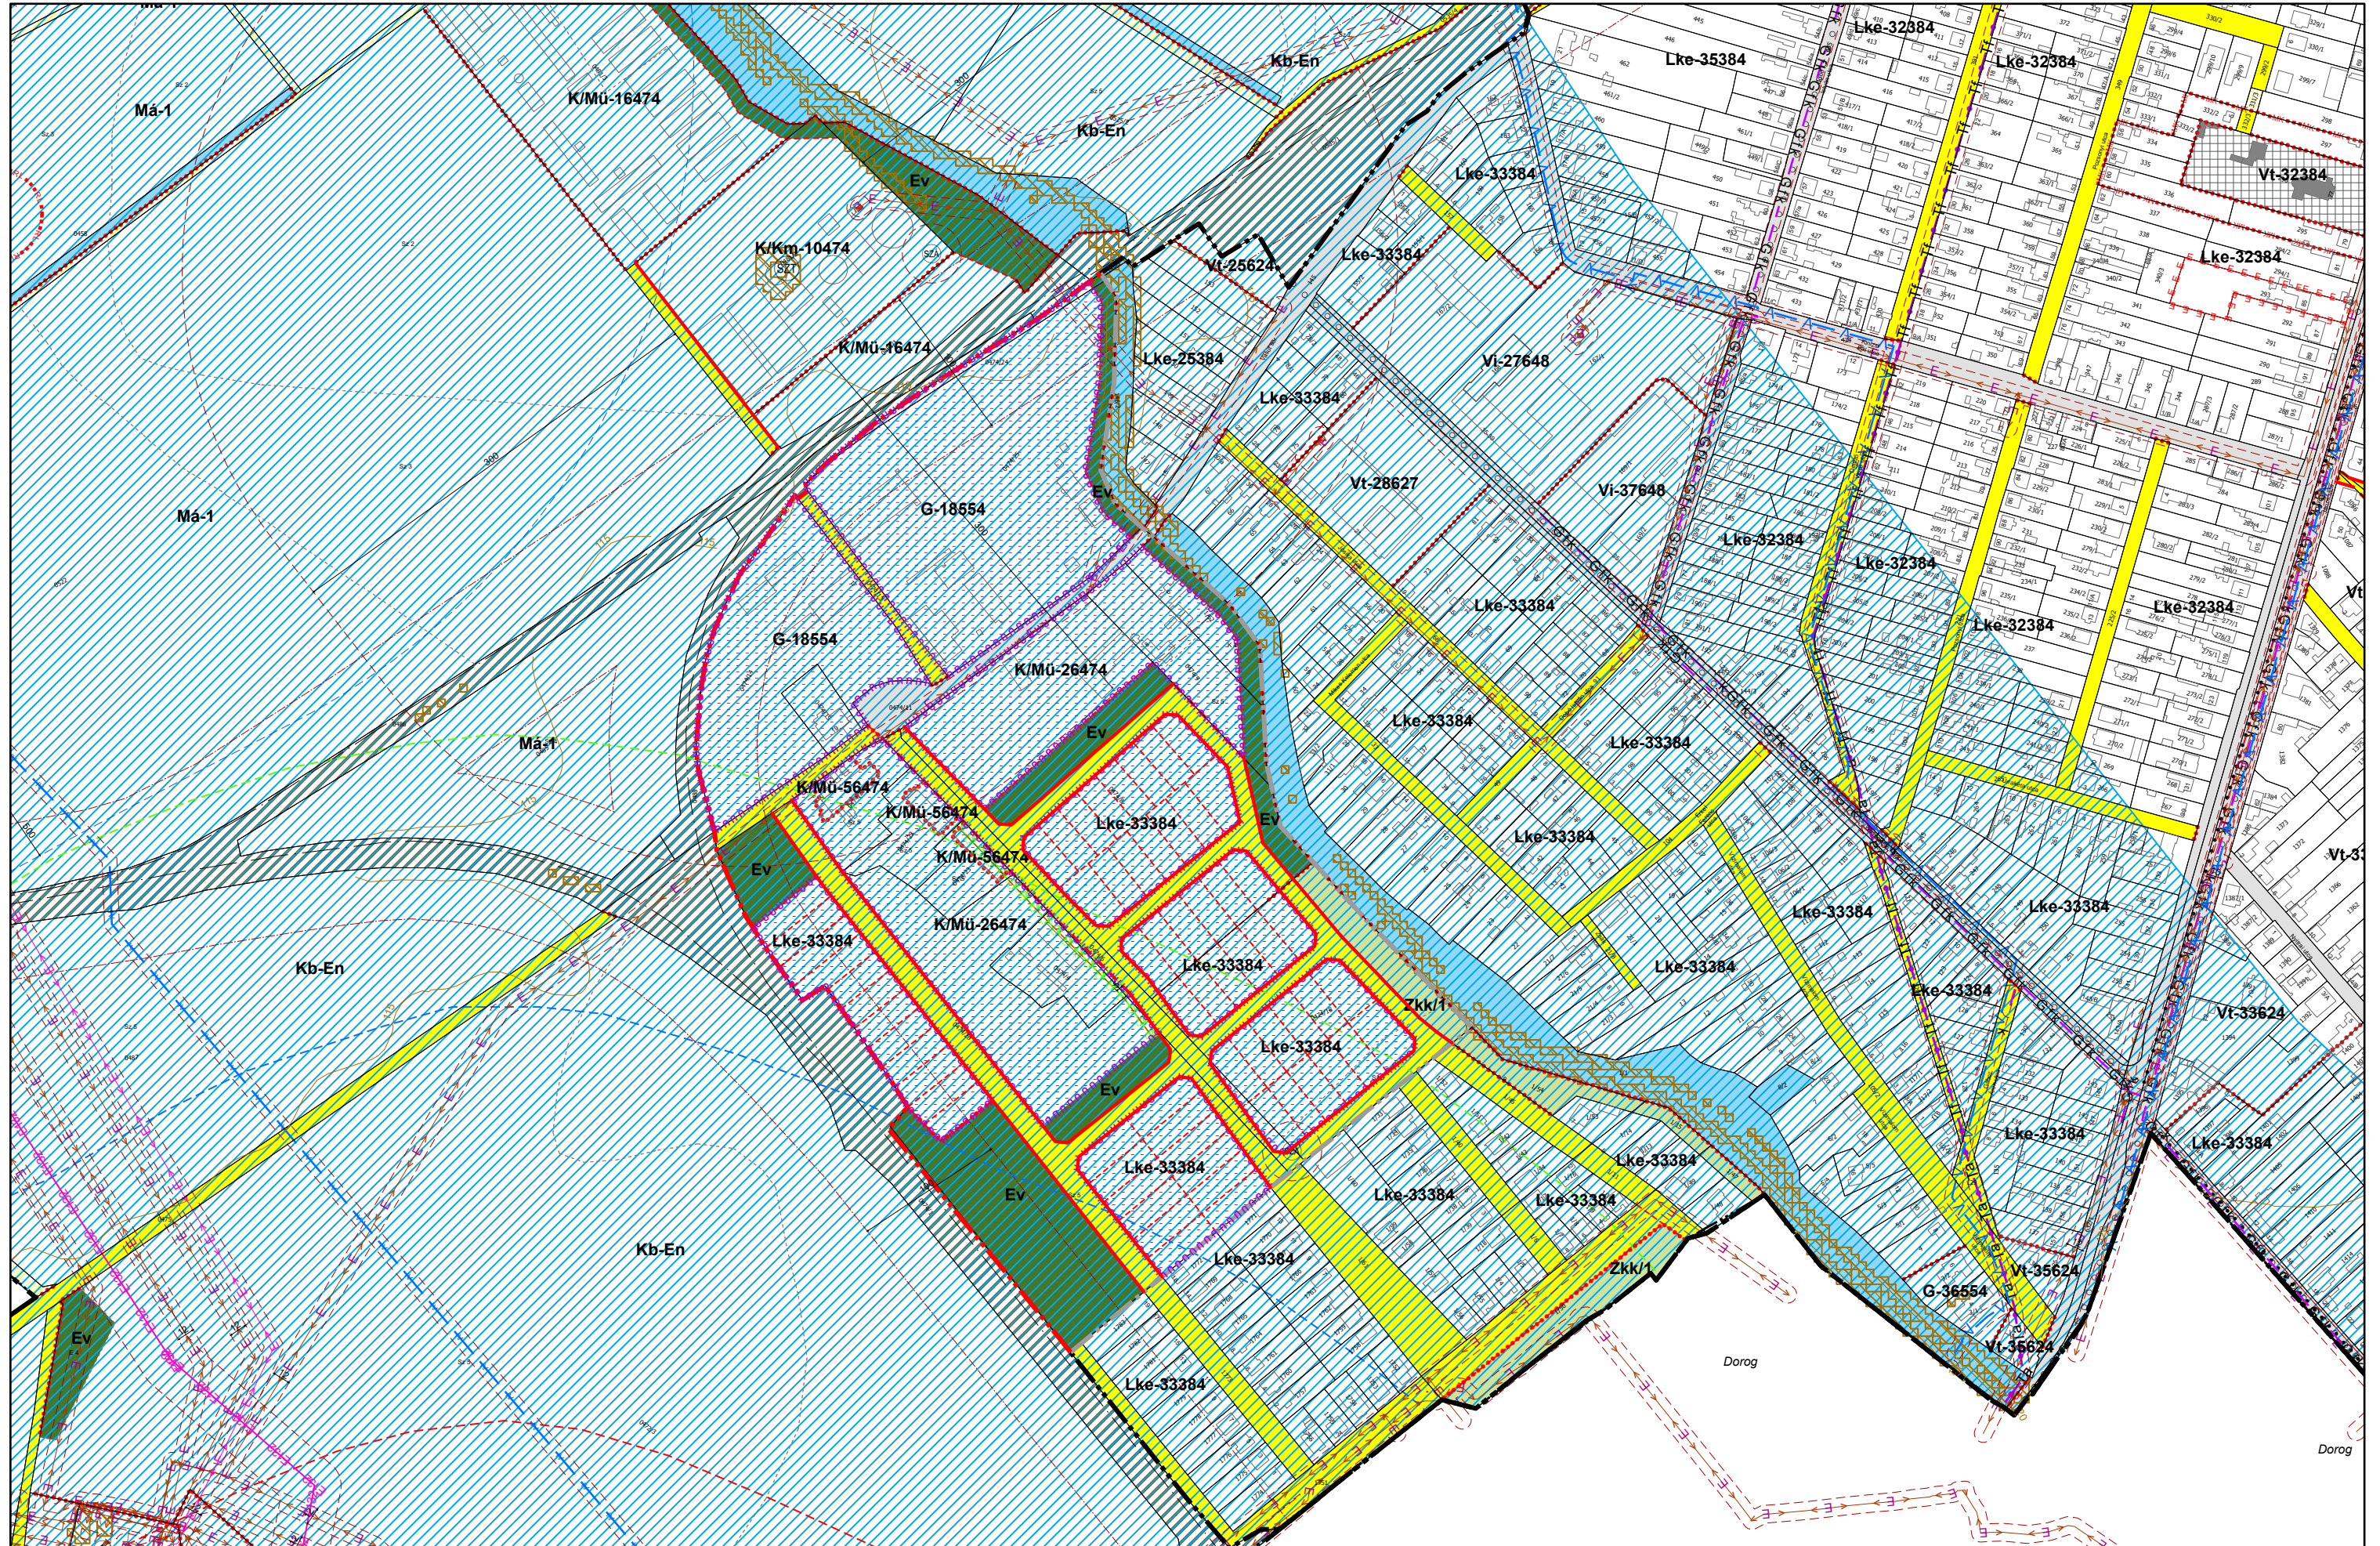

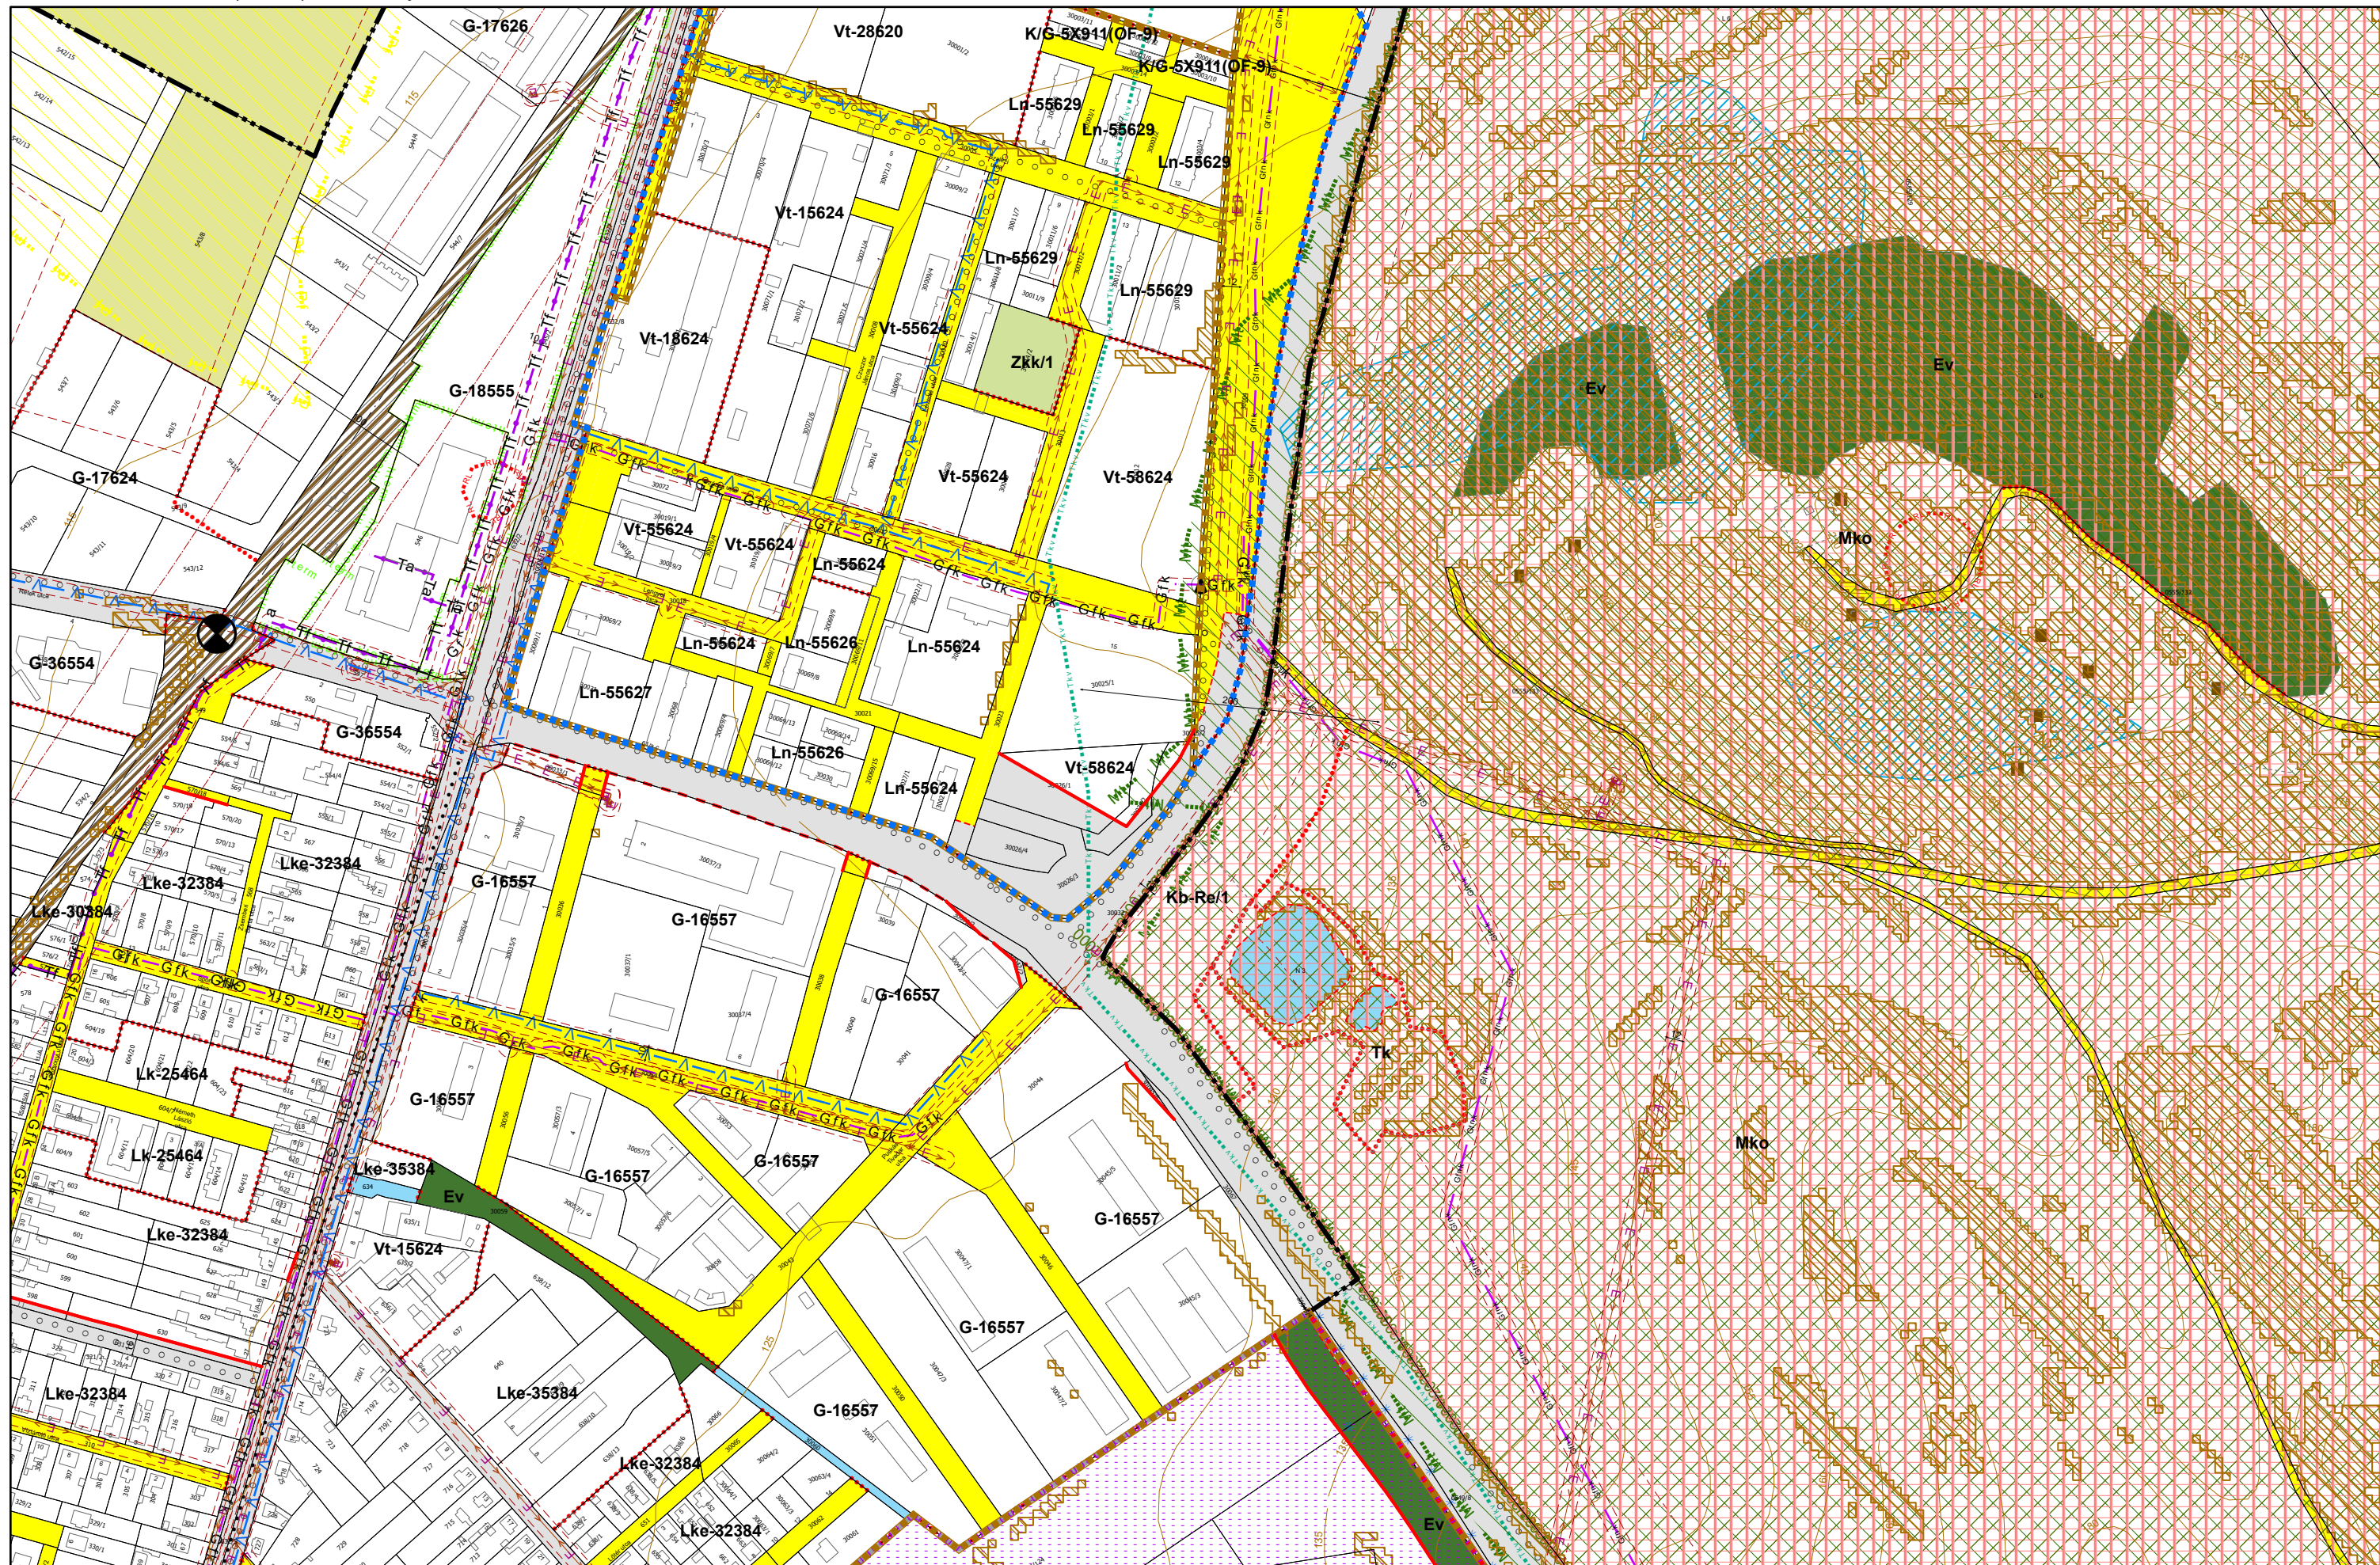



3. melléklet a 20/2019. (XI. 26.) önkormányzati rendelethez


0 50 100 200 300 400 500 méter

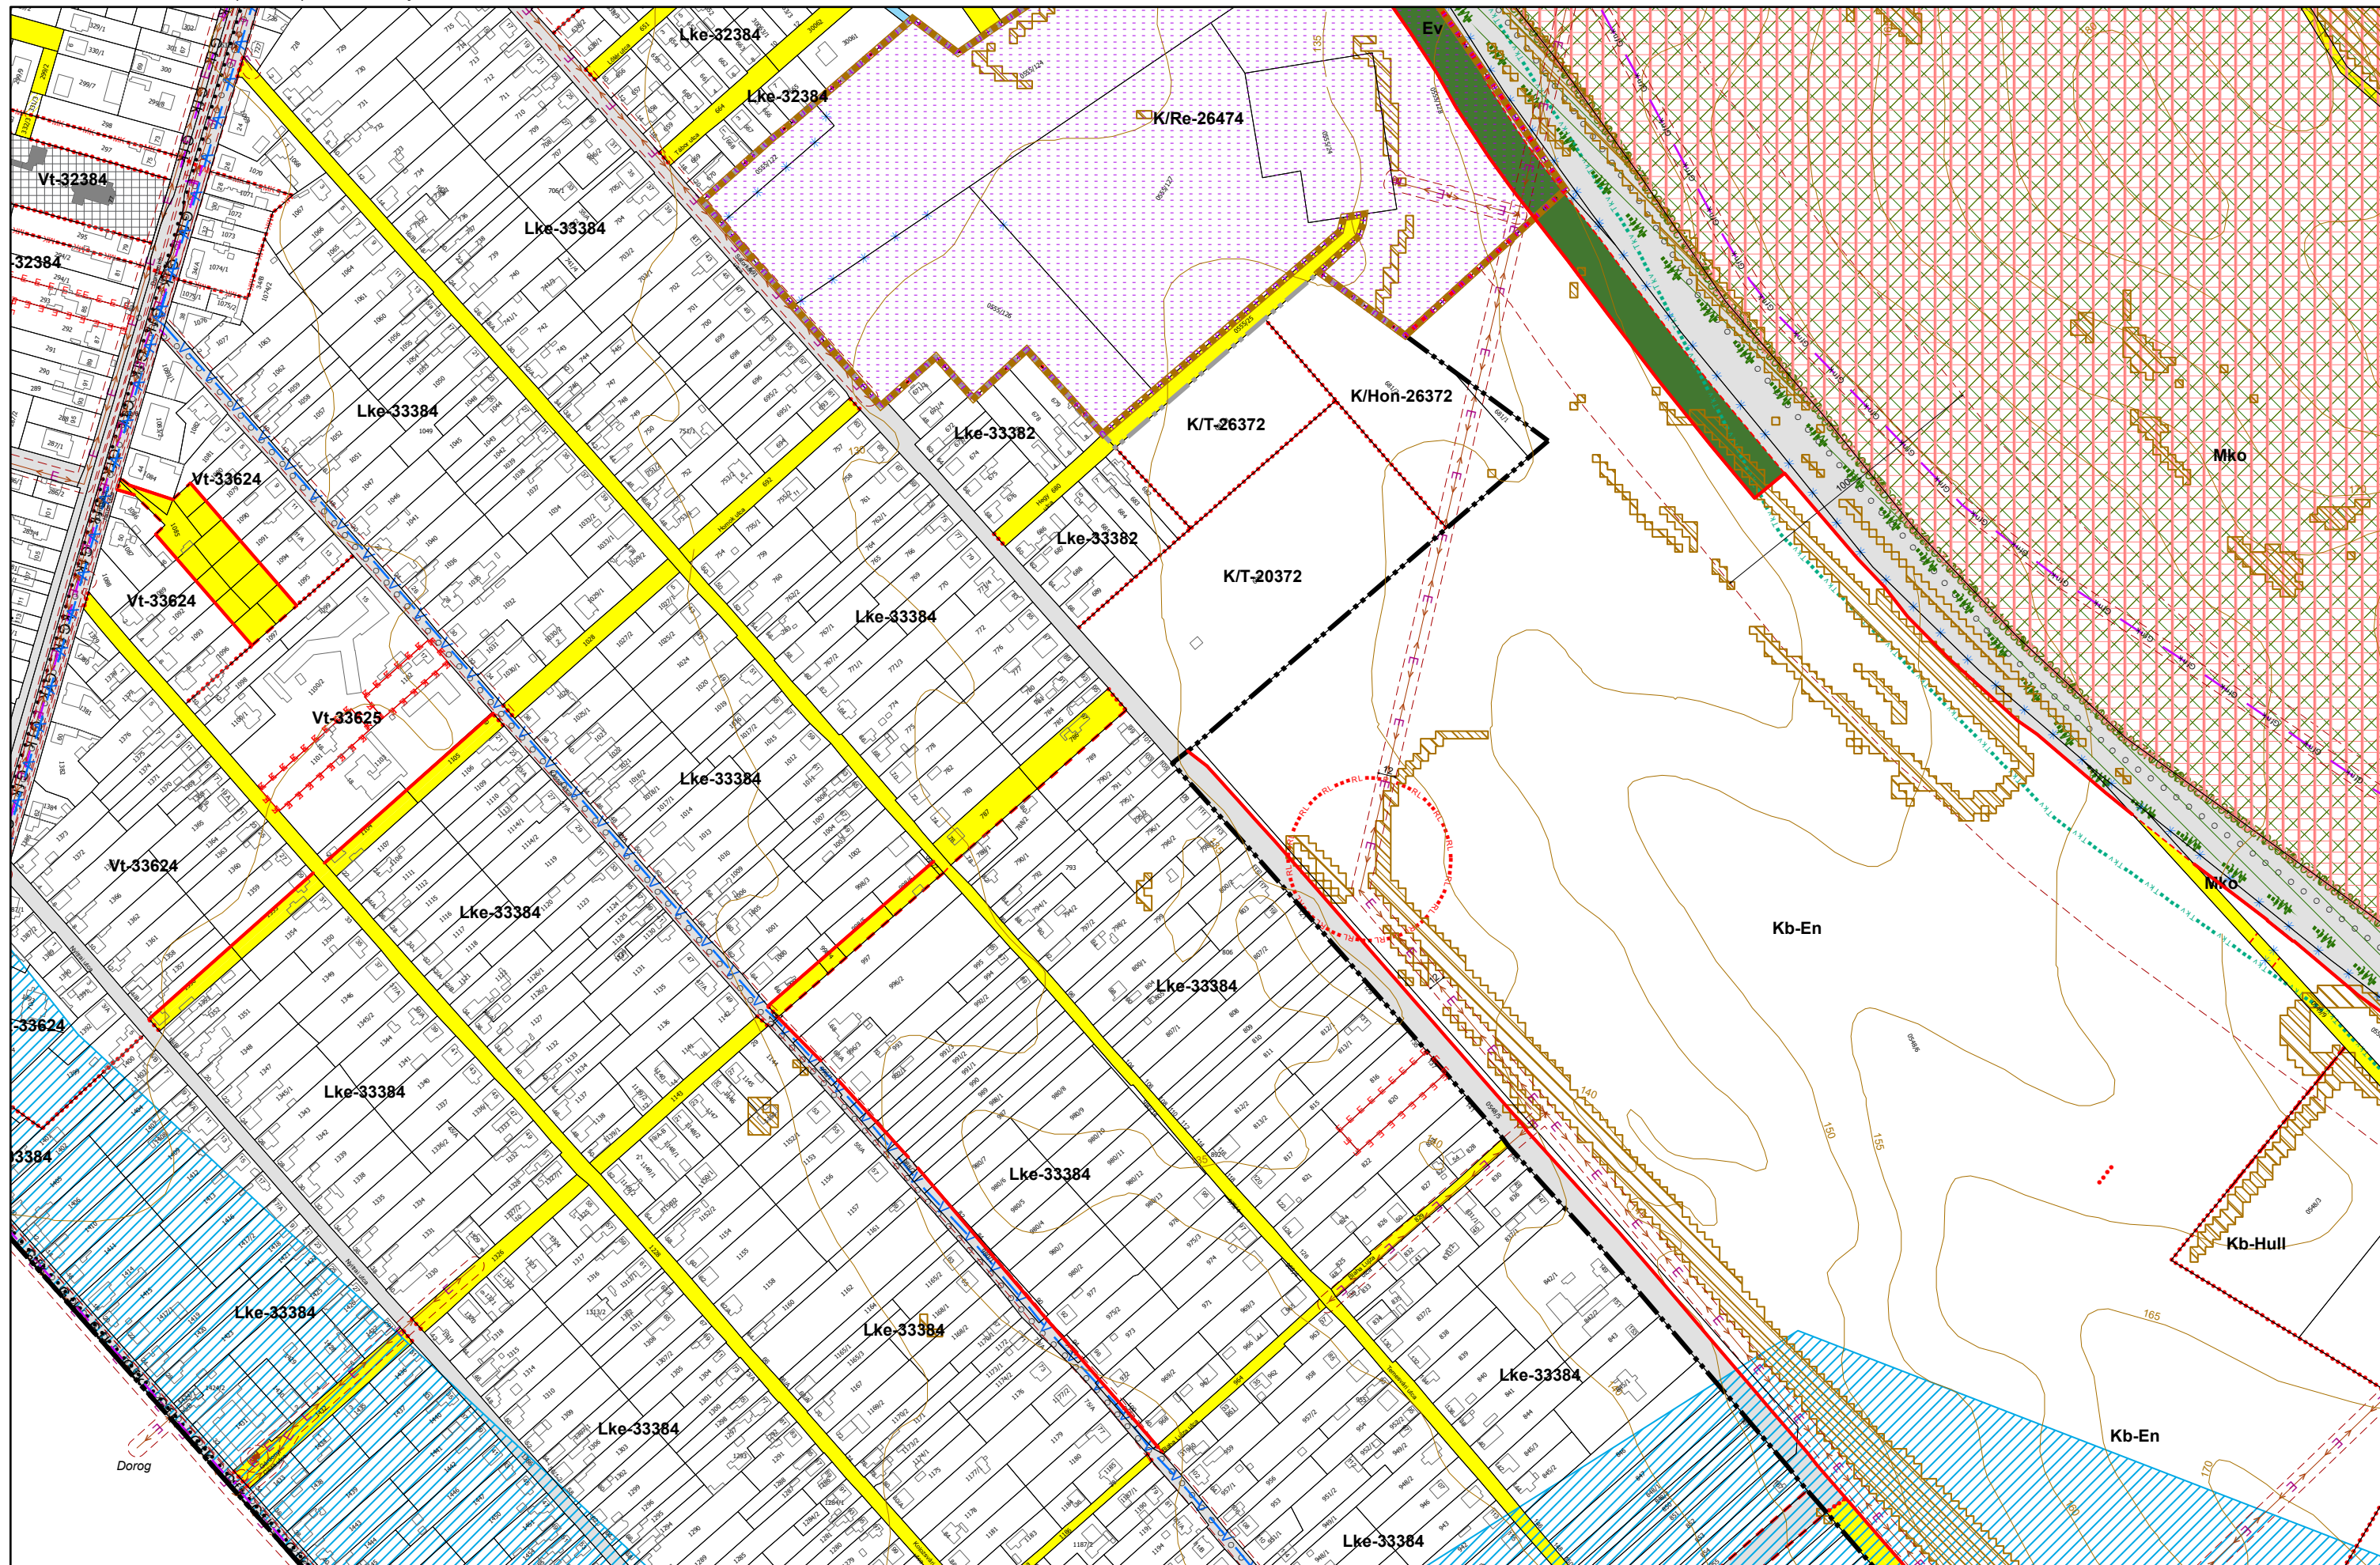


3. melléklet a 20/2019. (XI. 26.) önkormányzati rendelethez

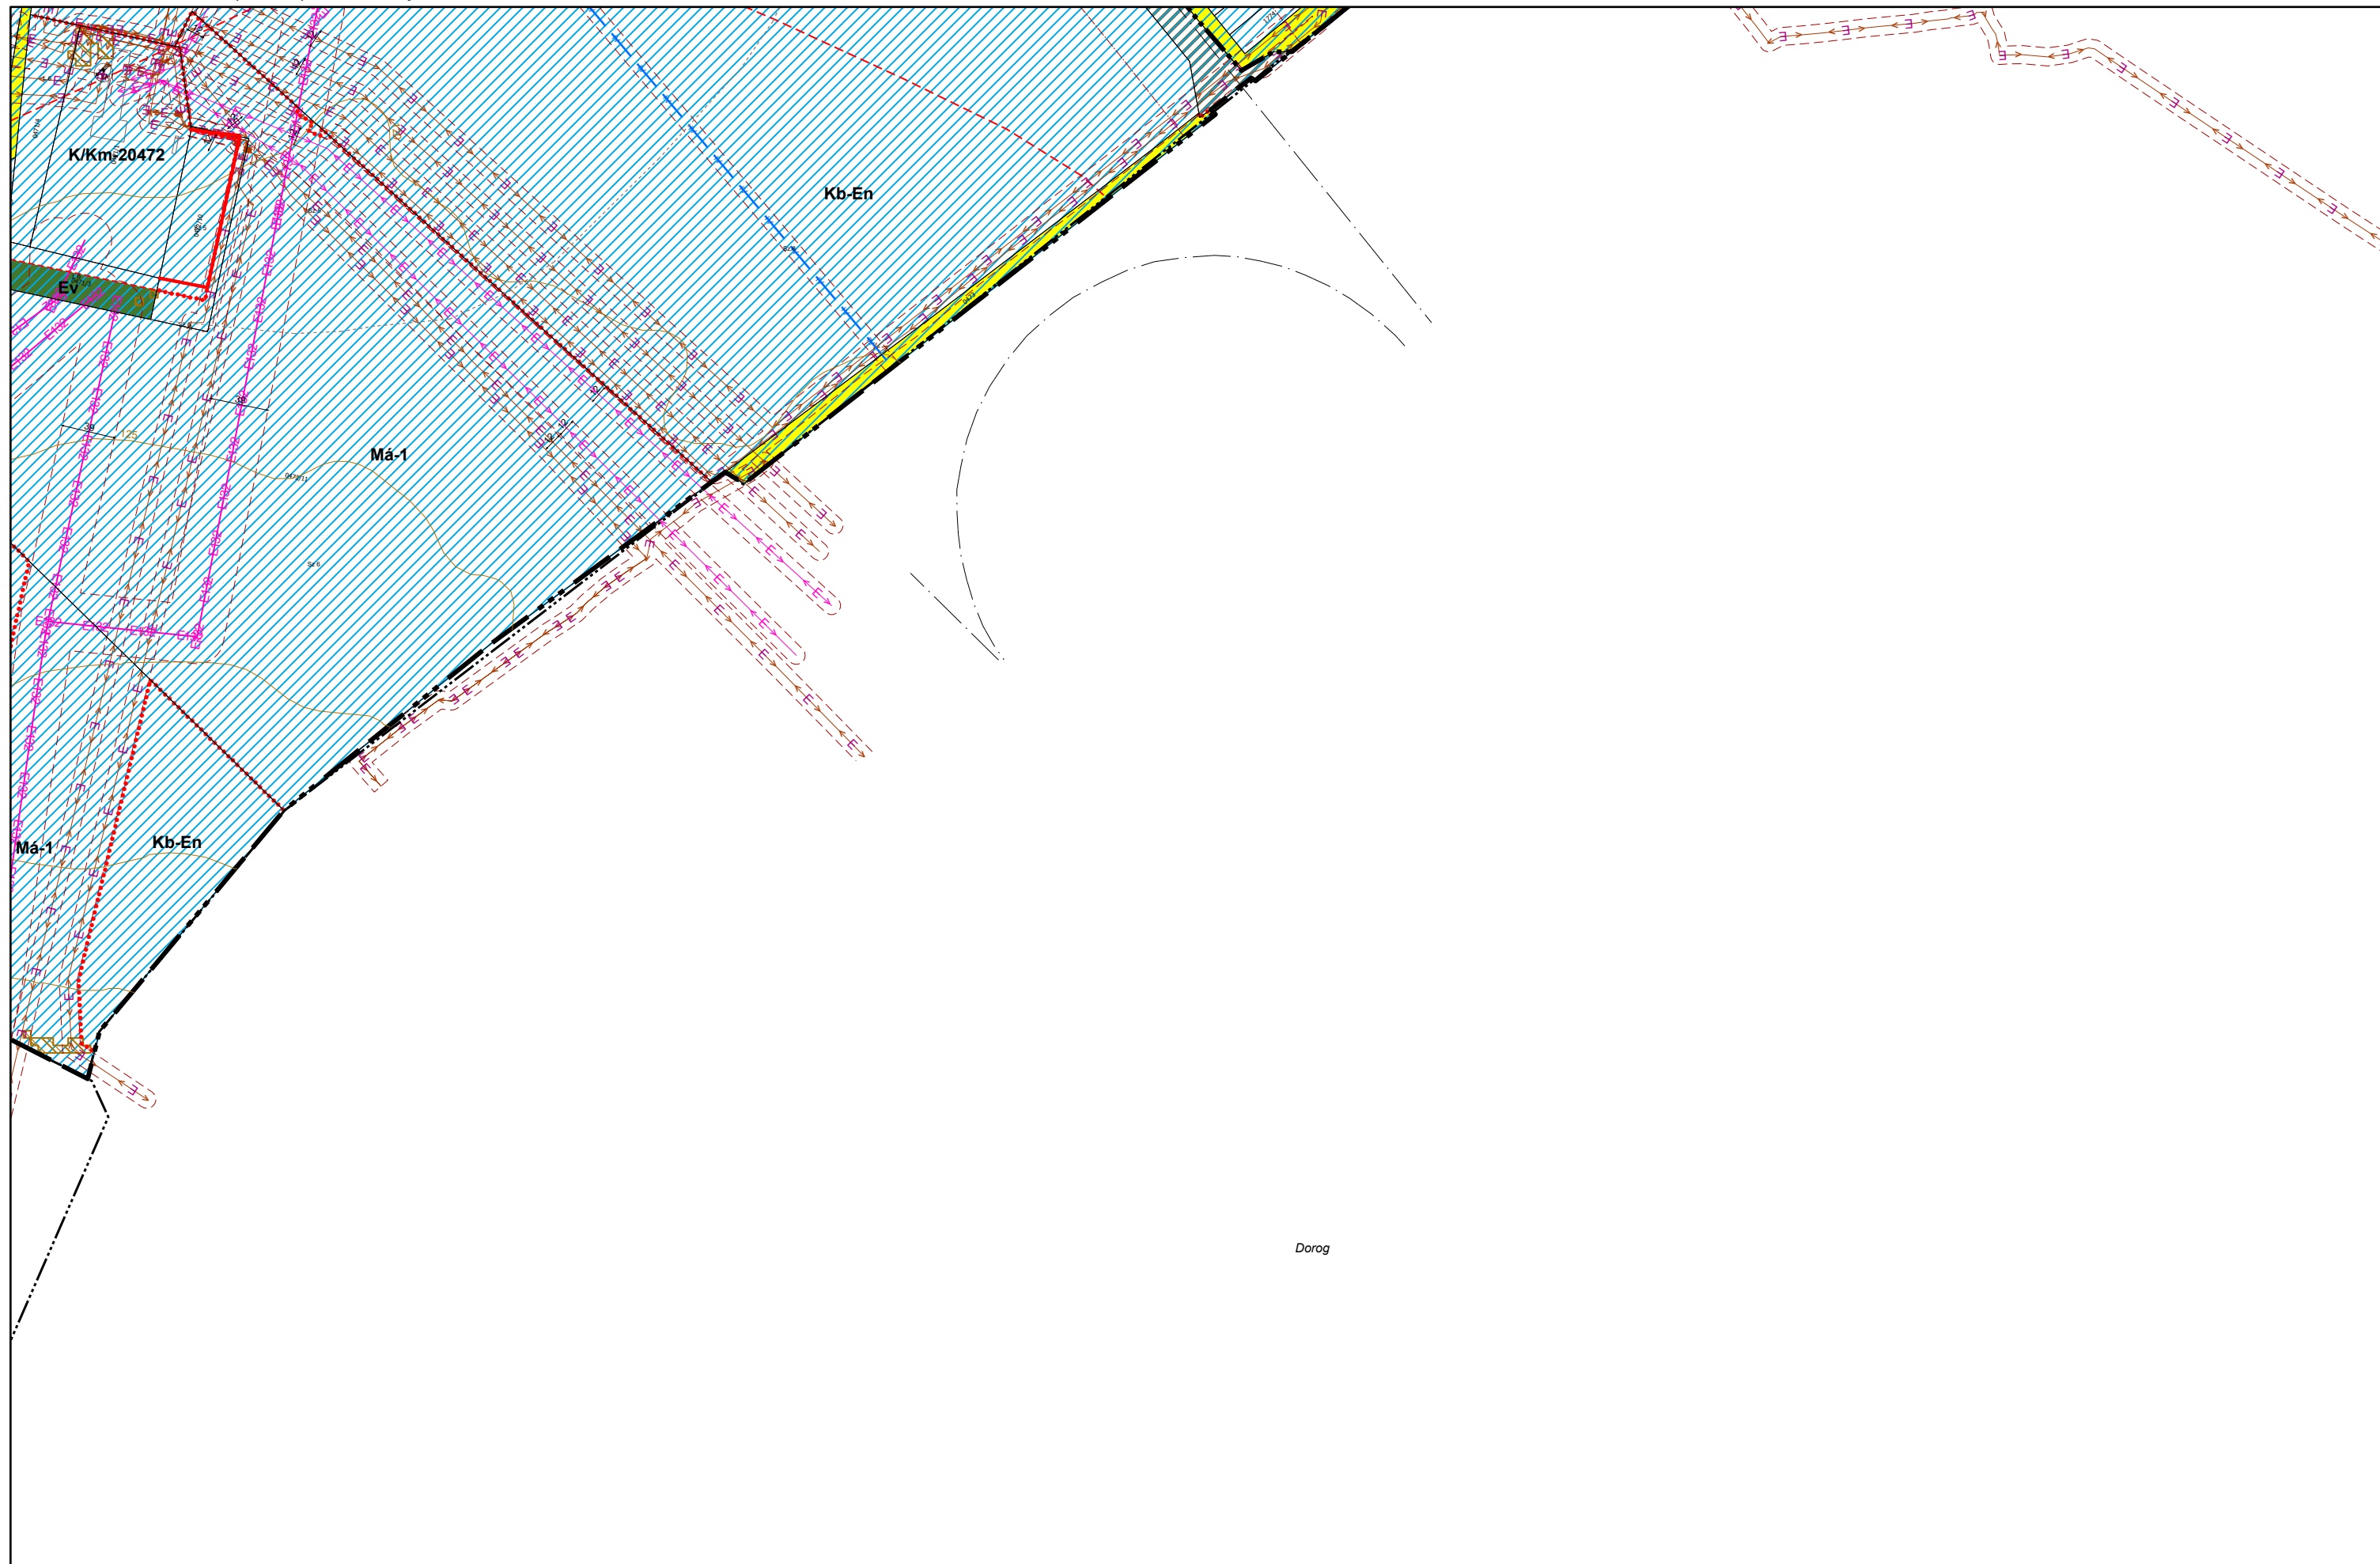

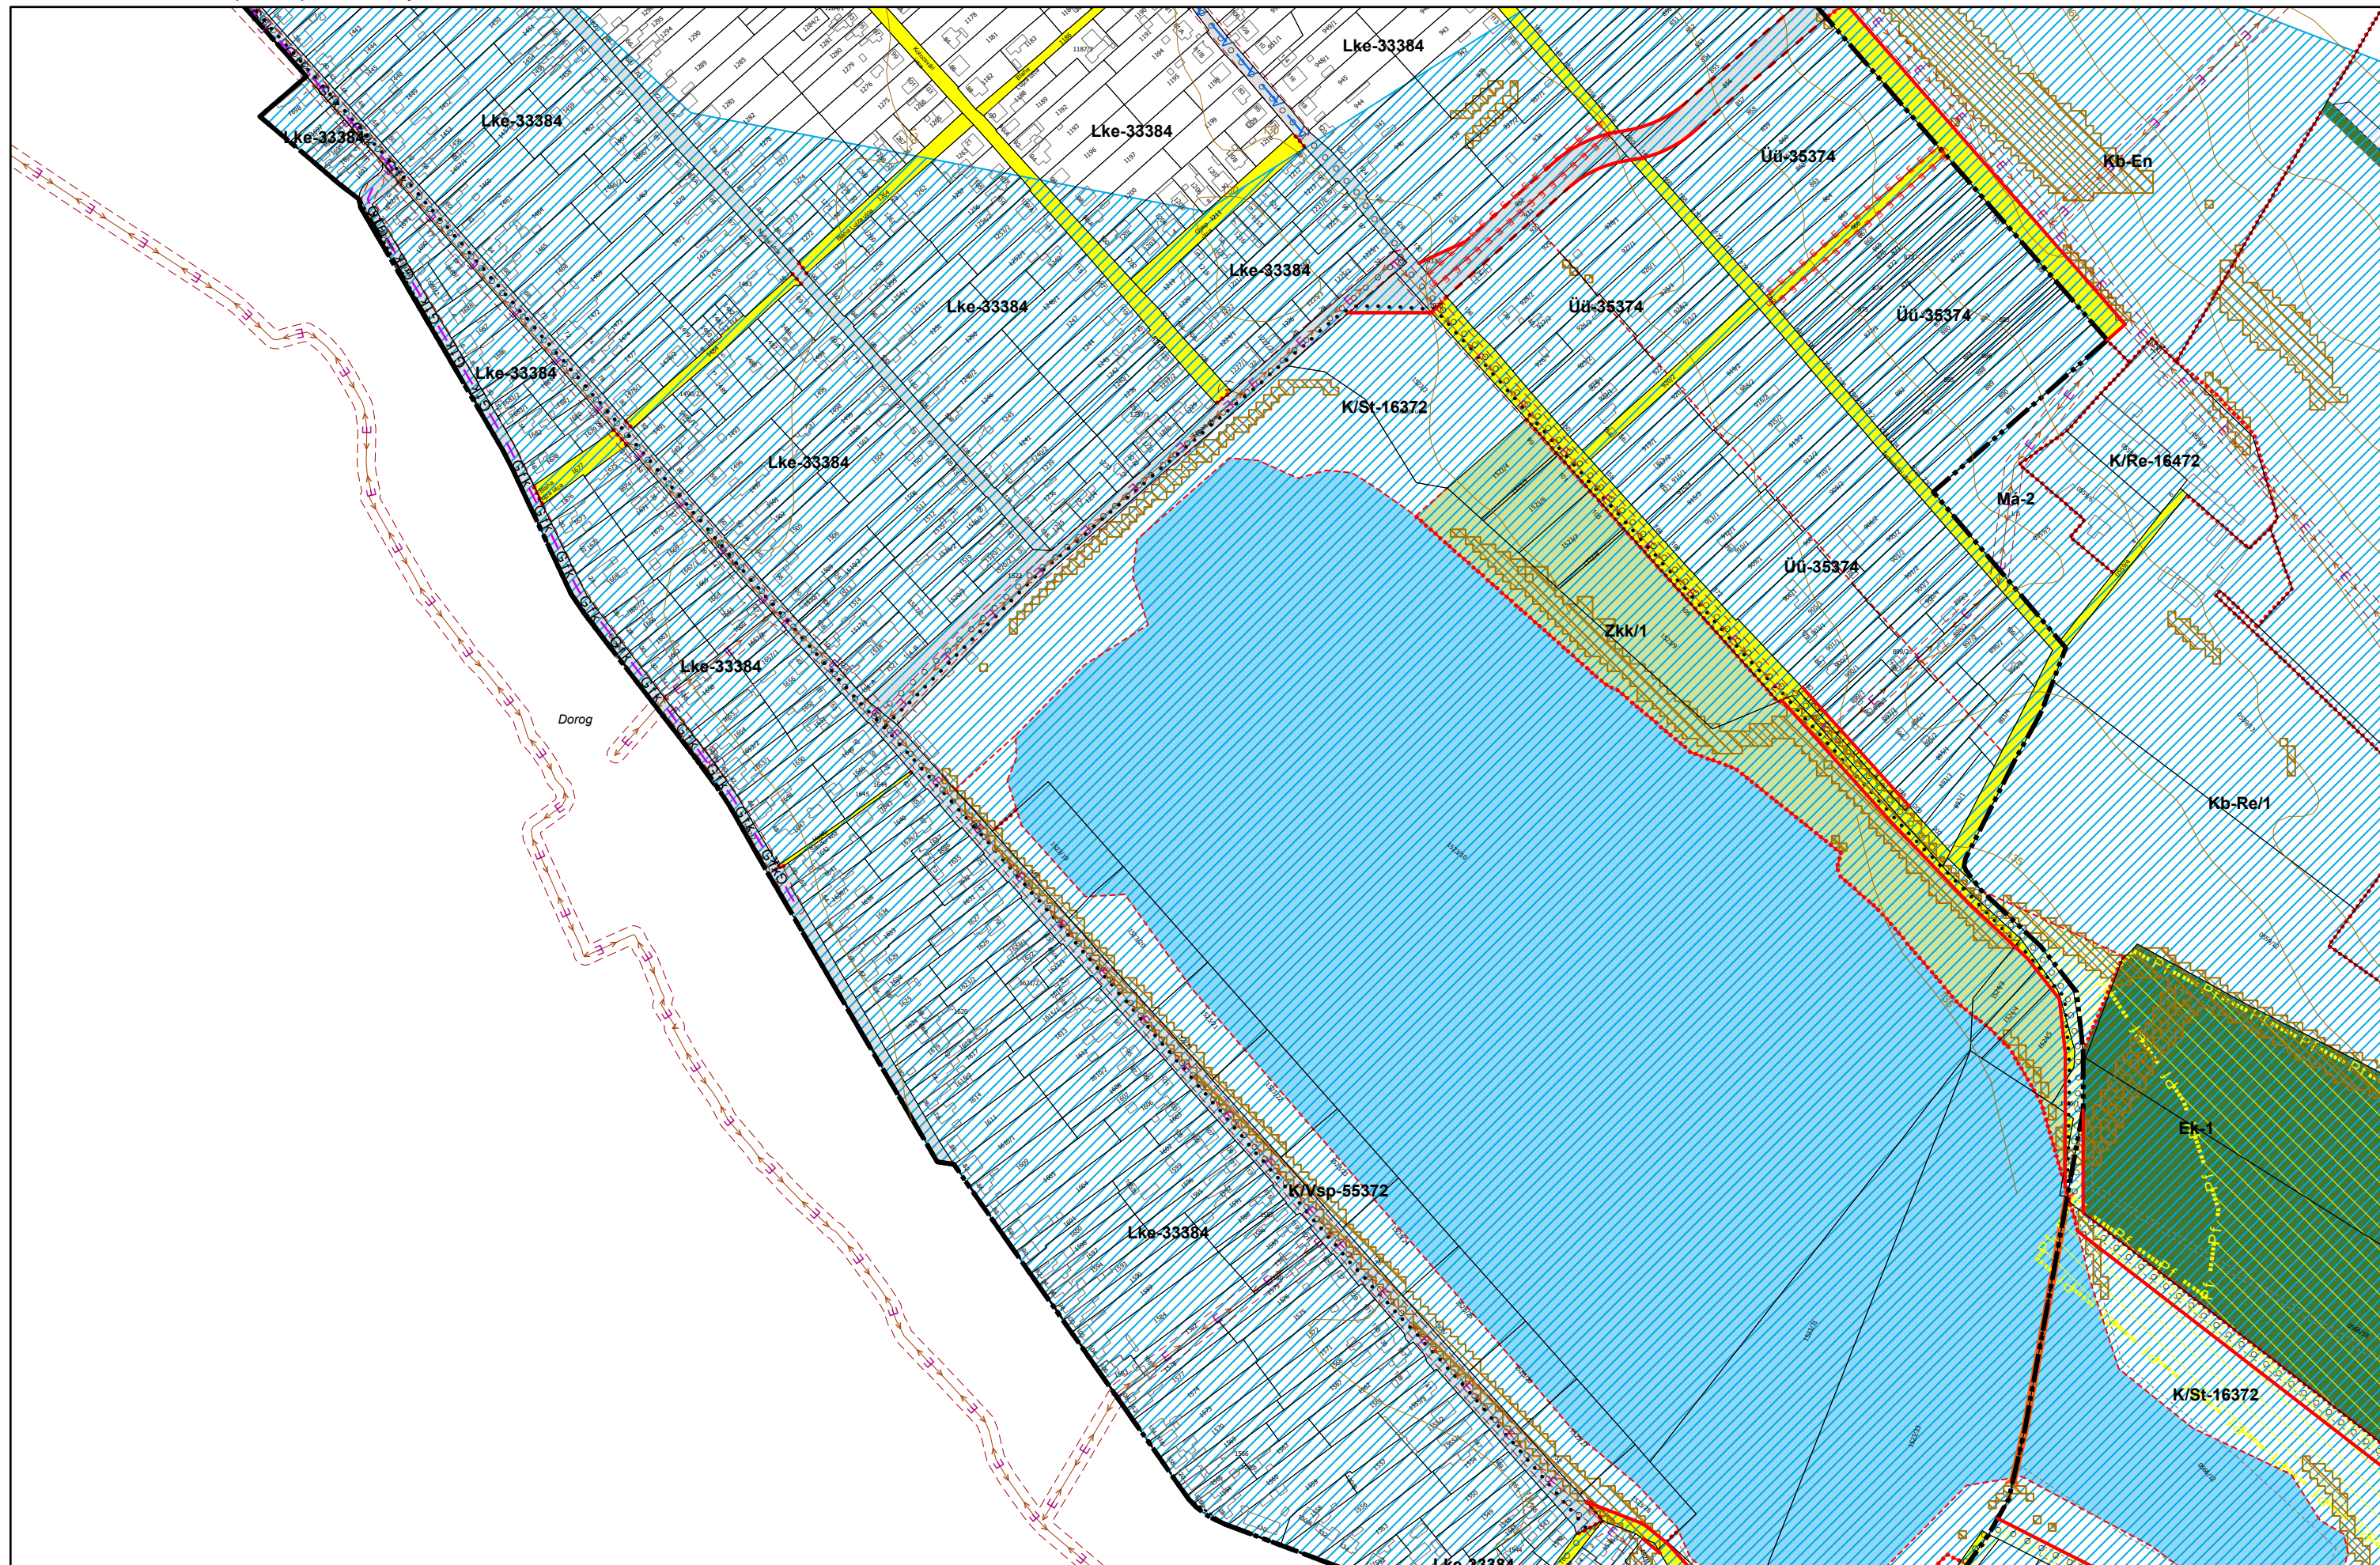

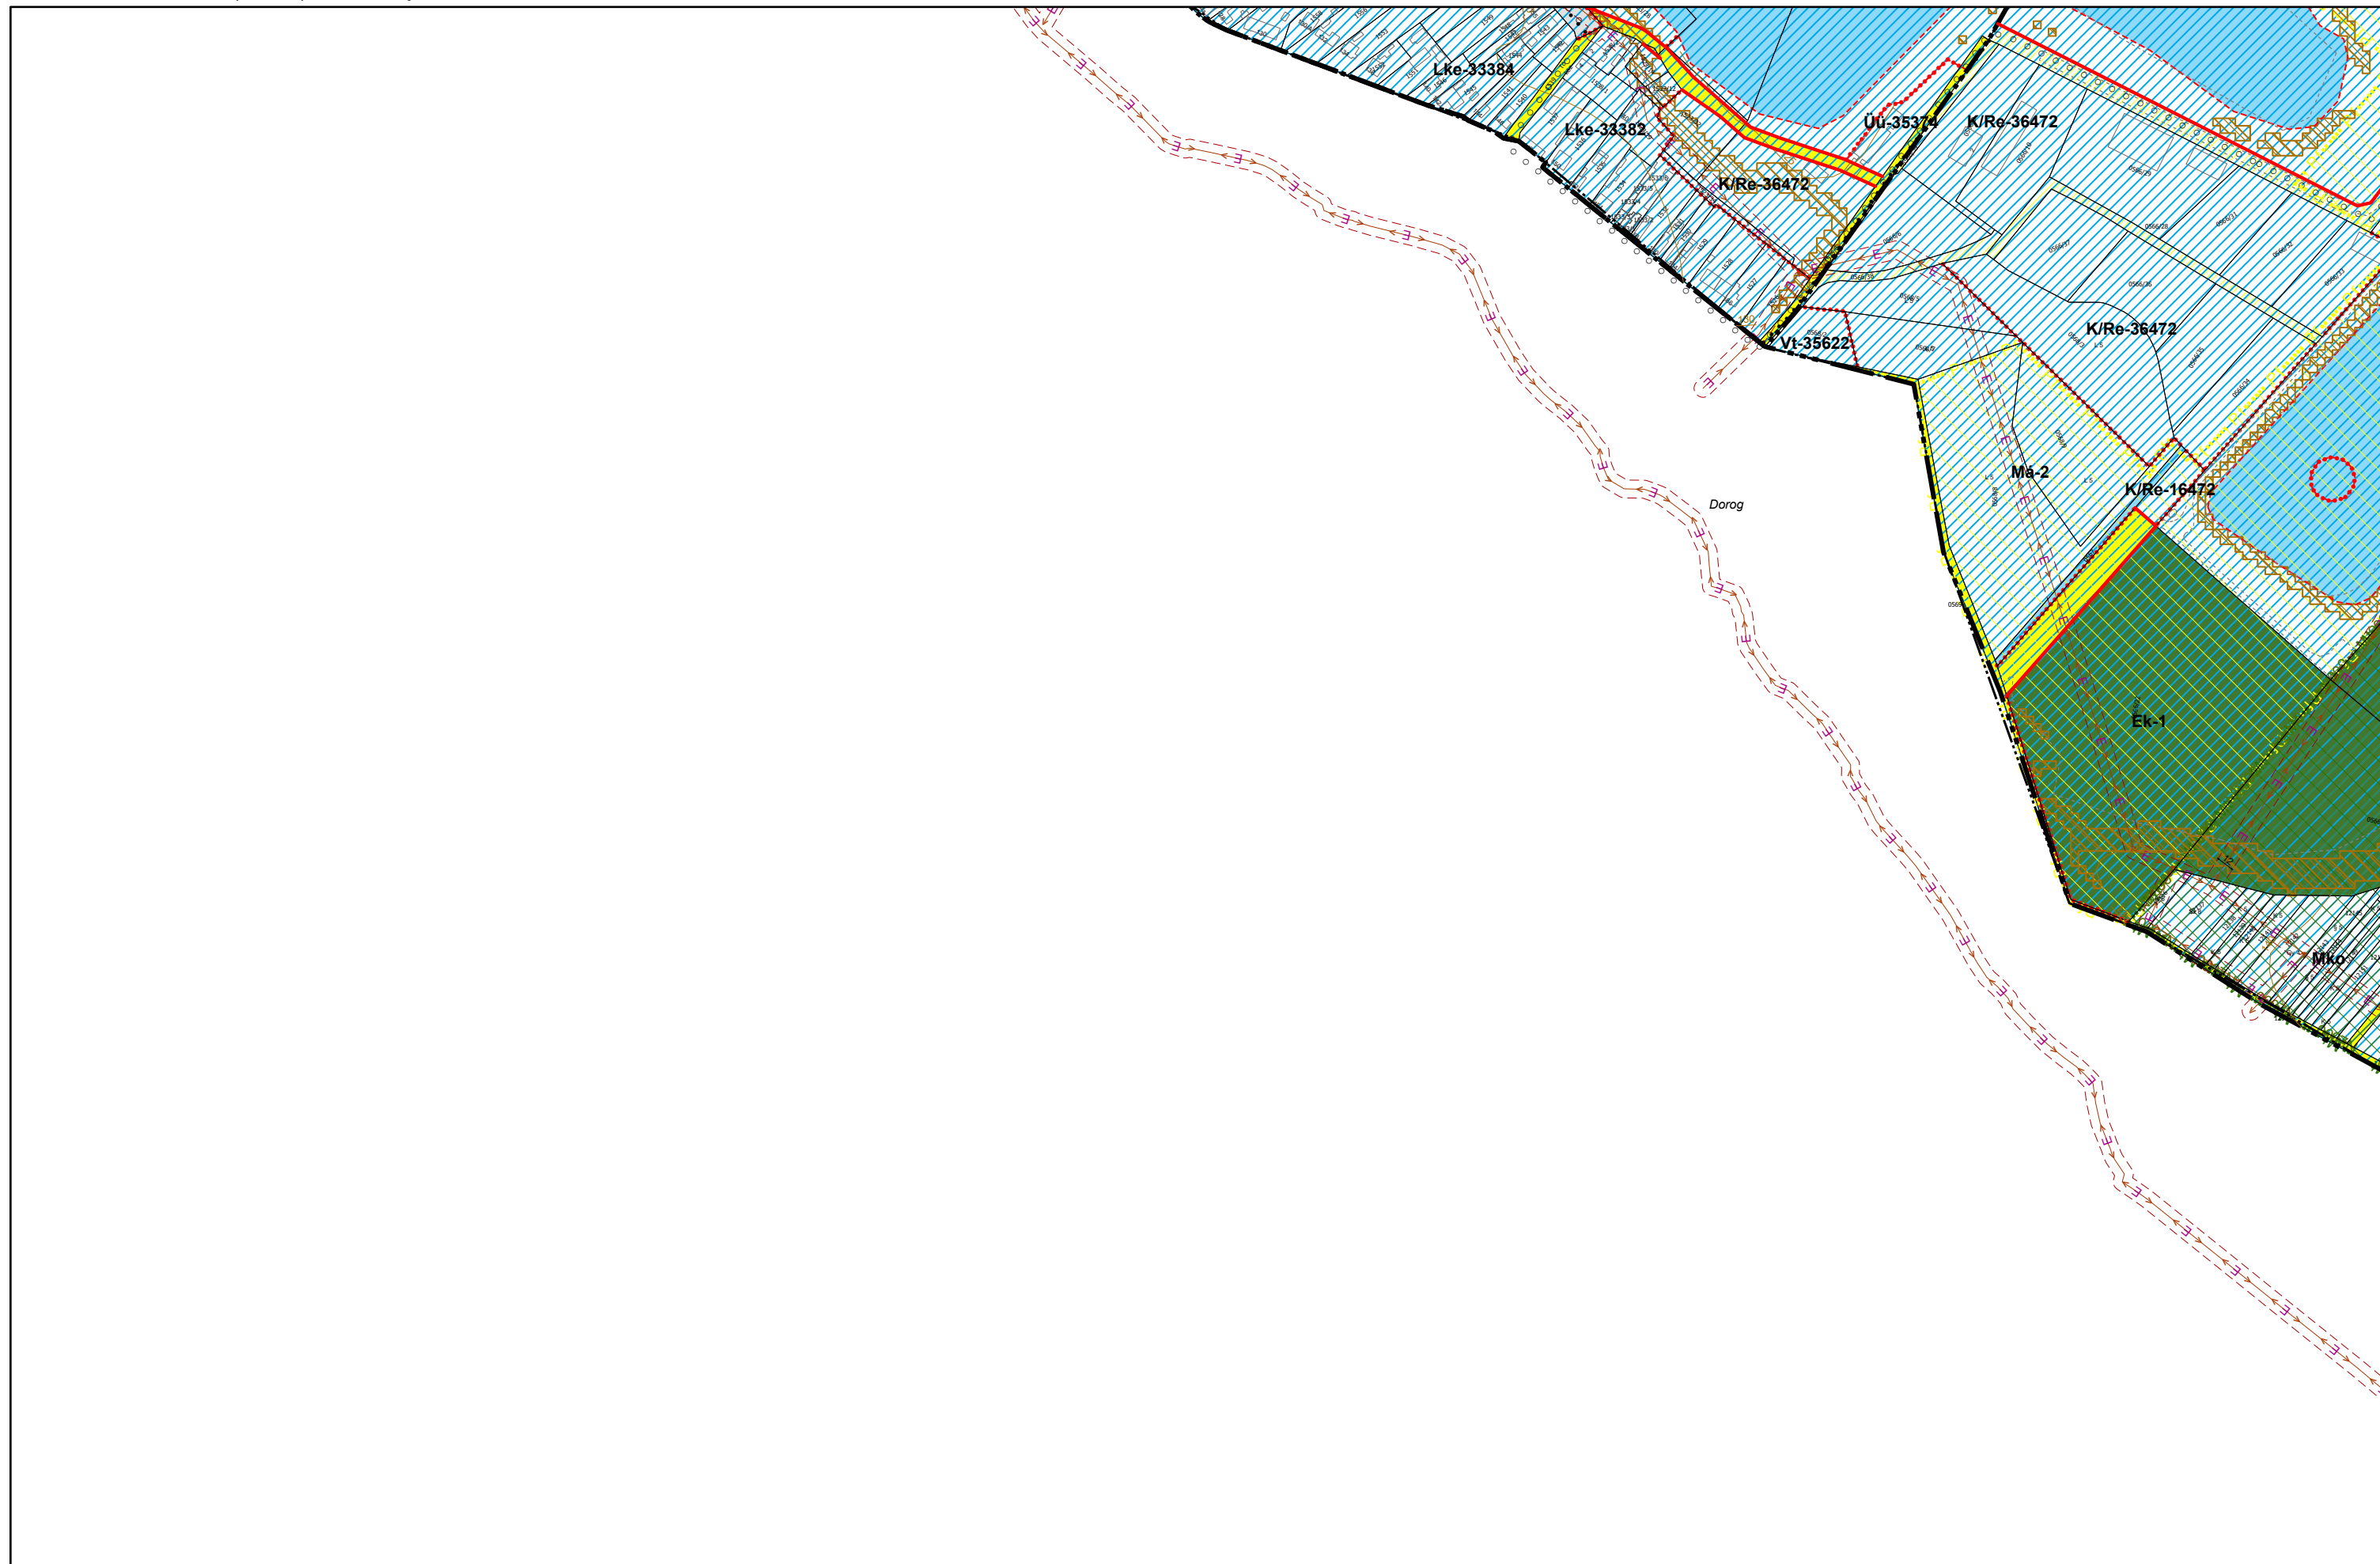

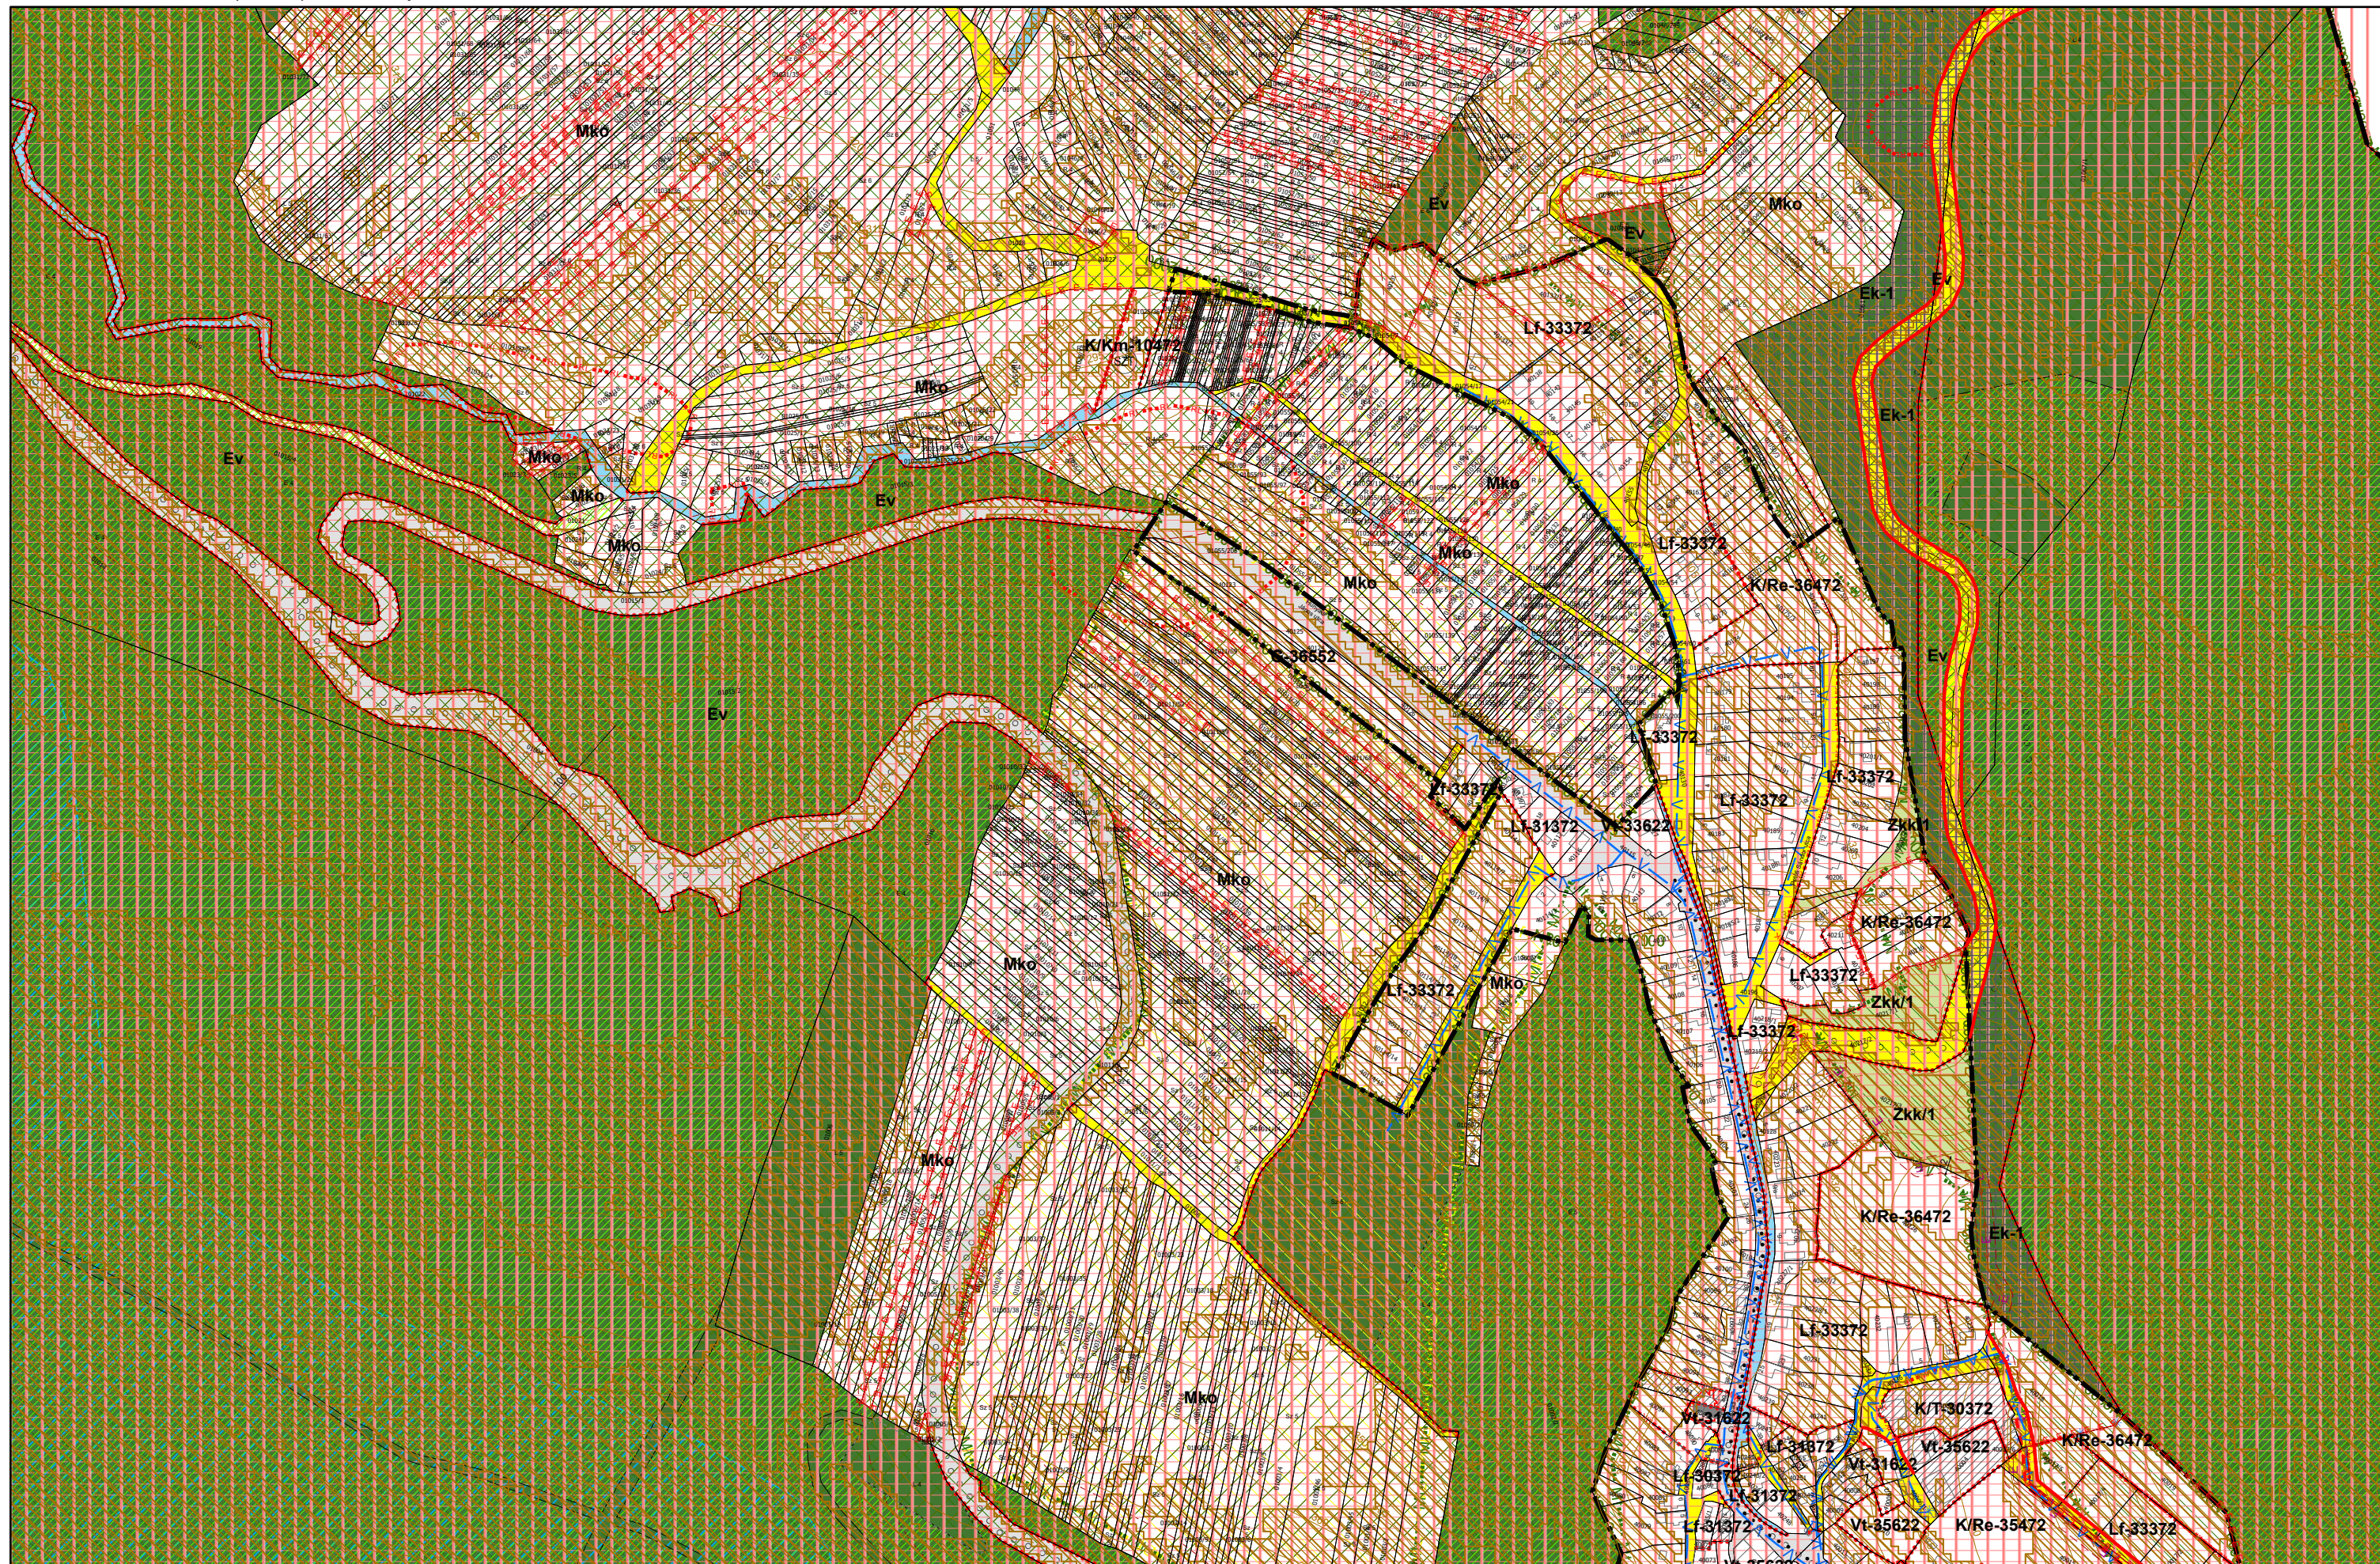



3. melléklet a 20/2019. (XI. 26.) önkormányzati rendelethez

0 50 100 200 300 400 500 méter

